


Grundriss mit Geräteliste und Installationen · Raum 9200 × 3800 mm

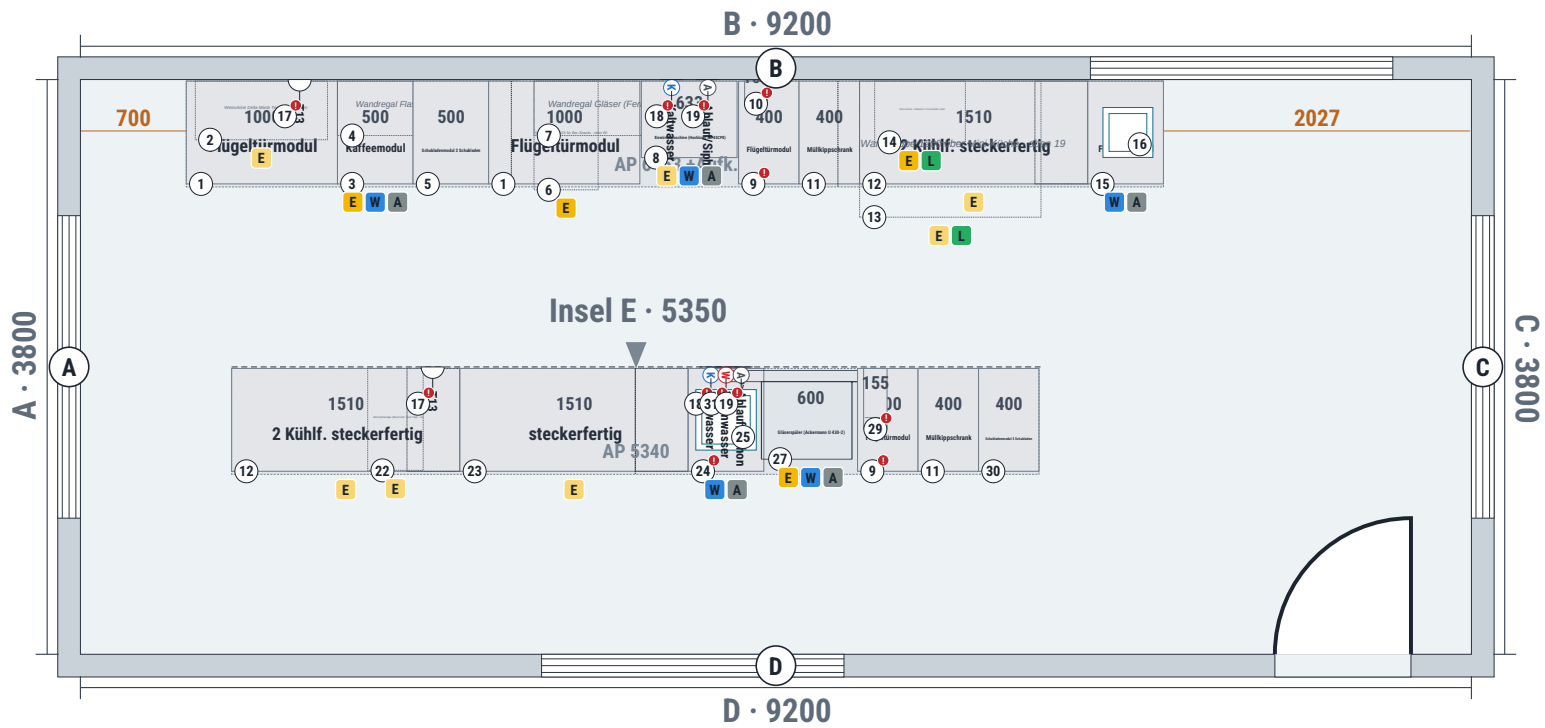

Installationen: E Strom · W Wasser (KW/WW) · A Abwasser · L Abluft – total ca. 25.7 kW, 4× 400 V, 8× 230 V, 10 Wasseranschlüsse, 8 Abwasser, 2 Abluft, 2 Steckdosen bauseits

Geräteliste und Installationen


Pos	Artikel	Stk	Strom	Wasser	Abw.	Abluft	Anschluss: von links / ab Boden
1	A60201100688 · Flügeltürmodul 1000×680×815	2	–	–	–	–	–
2	TEP-H24 · Weinvitrine Della Marta Teca H24 auf dem R...	1	230 V · 0.4 kW	–	–	–	B 760 / 900
3	A60800050688 · Kaffeemodul 500×680×815	1	400 V · 6 kW	KW	–	–	B 1700 / 0
4	FCA-7350-000 · Wandregal Flaschen (Fermostock 1200) ...	1	–	–	–	–	–
5	A60102050688 · Schubladenmodul 2 Schubladen 500×680×...	1	–	–	–	–	–
6	XEMA-01NS-MCDN · Speed-Ofen UNOX für Bar-Snacks 424×...	1	400 V · 6 kW	–	–	–	B 3000 / 900
7	FCA-7350-000 · Wandregal Gläser (Fermostock 1200) 12...	1	–	–	–	–	–
8	IM-45CPE · Eismwürfelmaschine (Hoshizaki IM-45CPE) 63...	1	230 V · 0.5 kW	KW	–	–	B 3710 / 10
9	A60201040688 · Flügeltürmodul 400×680×815 Vermerk: Installationsfach für Eismwürfelmaschine: Wasserfilter HOS-20, Wasseranschl...	2	–	–	–	–	–
10	HOS-20-set · Wasserfilter HOSHIZAKI HOS-20 inkl. Mon... Vermerk: im Installationsfach montiert	1	–	KW	–	–	B 4393 / 500
11	A60601040688 · Müllkippschrank 400×680×815	2	–	–	–	–	–
12	66265062 · Getränkepult AT · 2 Kühlf. · steckerferti...	2	230 V · 0.35 kW	–	–	–	B 5153 / 0 · Insel E...
13	WH0912XL00 · Wandhaube 1200 über Mini-Küche 1200×900...	1	230 V · 0.3 kW	–	–	–	B 5153 / 1950
14	BM2Q6 · Mini-Küche: Induktion 2 Kochstellen (Berner ...	1	400 V · 7 kW	–	–	–	B 5253 / 900
15	A60201050688 · Flügeltürmodul 500×680×815	1	–	KW/WW	–	–	B 6663 / 0
16	Einbau-Handwaschbecken 330×330×H200	1	–	KW/WW	–	–	B 6763 / 860
17	Steckdose T13 bauseits (Elektriker) – Steckdose T13 ...	2	230 V 10 A bauseits	–	–	–	B 1450 / 1010 · Inse...
18	Kaltwasser bauseits (Sanitär) – Kaltwasser-Anschluss...	2	–	KW	–	–	B 3910 / 400 · Insel...
19	Ablauf/Siphon bauseits (Sanitär) – Ablauf mit Siphon...	2	–	–	–	–	B 4150 / 300 · Insel...
20	Stecknaht Arbeitsplatte (Plattenstücke max. 3000 mm)...	3	–	–	–	–	–
21	636002H9 (Richtwert >3000) · Arbeitsplatte mit Aufka...	1	–	–	–	–	–
22	B078-C101 · Bierzapfanlage (Beermatic Dual Tap) 367×...	1	230 V · 0.4 kW	–	–	–	Insel E 900 / 900
23	66269003 · Cocktail-Station · steckerfertig · Aggr. ...	1	230 V · 0.35 kW	–	–	–	Insel E 1510 / 0
24	A60501050688 · Unterspülemodul 500×680×815 Vermerk: Fach unter dem Becken = Installationsfach für die Spülmaschine (Spül-/Glanz...	1	–	KW/WW	–	–	Insel E 3020 / 0
25	Becken 400×400 in Arbeitsplatte eingeschweisst	1	–	KW/WW	–	–	Insel E 3070 / 860
26	Bohrung für Mischbatterie (pro Becken)	1	–	–	–	–	–
27	1351001 · Gläserspüler (Ackermann U 430-2) 600×600×7...	1	400 V · 3.9 kW	KW/WW	–	–	Insel E 3530 / 90
28	Gerätesockel Edelstahl 600×600×H90 mm unter Gläsersp...	1	400 V bauseits	–	–	–	–
29	9500085 · Umkehrosmoseanlage KPRO Compact 155×401×456 Vermerk: im Installationsfach montiert	1	230 V · 0.1 kW	KW	–	–	Insel E 4180 / 390
30	A60103040688 · Schubladenmodul 3 Schubladen 400×680×...	1	–	–	–	–	–
31	Warmwasser bauseits (Sanitär) – Warmwasser-Anschluss...	1	–	WW	–	–	Insel E 3270 / 400
32	636002F5 (Richtwert >3000) · Arbeitsplatte glatt 534...	1	–	–	–	–	–
Total ca. 25.7 kW · 4× 400 V · 8× 230 V · 10× Wasser · 8× Abwasser · 2× Abluft · 2 Steckdosen bauseits							

Elementabmessungen können bei Lieferung abweichen · Masse in mm · Positionsnummern gemäss Stückliste/Offerte · Geräte symbolisch

© T101 AG | chrombox, Baar – Dieser Plan ist geistiges Eigentum der T101 AG und urheberrechtlich geschützt (URG). Weitergabe an Dritte, Kopie, Veröffentlichung oder Verwendung für Offerten Dritter sind ohne schriftliche Zustimmung untersagt. Zuwiderhandlungen werden zivil- und strafrechtlich verfolgt (Art. 67 URG); pro weitergegebenen Plan werden CHF 2'500.– Planungsaufwand in Rechnung gestellt. Mit dem Kauf der Einrichtung bei chrombox erhält der Käufer das Nutzungsrecht.

chrombox KÜHLEN - KOCHEN - SPÜLEN T101 AG chrombox · Ruessenstrasse 11 · 6340 Baar 041 241 11 01 · info@chrombox.ch · chrombox.ch	PROJEKT Cocktailbar mit Rückbuffet und Mini-Küche	KUNDE Bar Muster	ADRESSE Musterstrasse 1, 6340 Baar	PLAN Grundriss mit Geräteliste und Installationen
	PLAN-NR. RP-260916-744	DATUM 16.09.2026	BEARBEITER chrombox	MASSSTAB 1:50 · Masse in mm

Frontansicht Wand B · 9200 mm

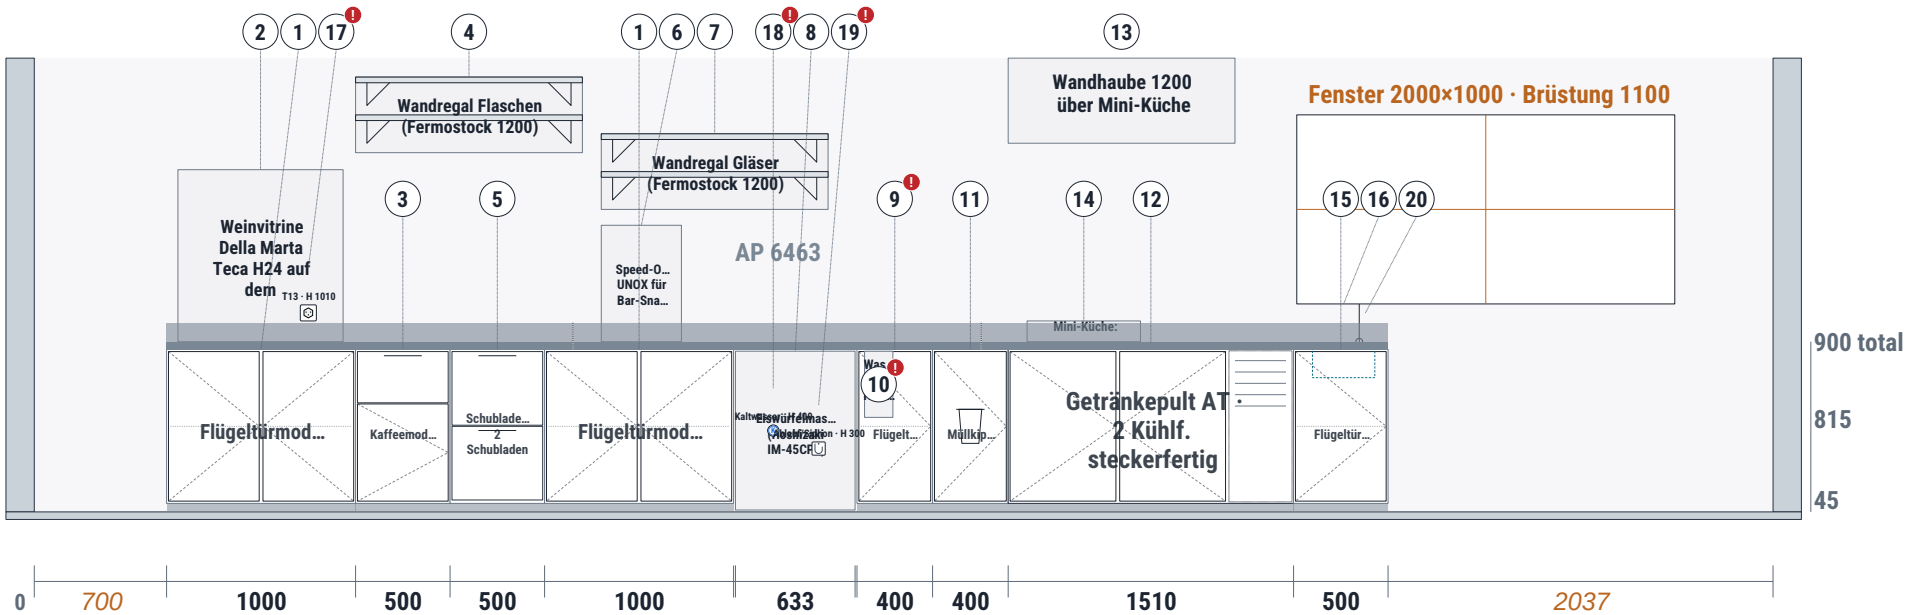

Geräteliste Wand B und Installationen


Pos	Artikel	Stk	Strom	Wasser	Abw.	Abluft	Anschluss: von links / ab Boden
1	A60201100688 · Flügeltürmodul 1000×680×815	2	–	–	–	–	–
2	TEP-H24 · Weinvitrine Della Marta Teca H24 auf dem R...	1	230 V · 0.4 kW	–	–	–	B 760 / 900
3	A60800050688 · Kaffeemodul 500×680×815	1	400 V · 6 kW	KW	–	–	B 1700 / 0
4	FCA-7350-000 · Wandregal Flaschen (Fermostock 1200) ...	1	–	–	–	–	–
5	A60102050688 · Schubladenmodul 2 Schubladen 500×680×...	1	–	–	–	–	–
6	XEMA-01NS-MCDN · Speed-Ofen UNOX für Bar-Snacks 424×...	1	400 V · 6 kW	–	–	–	B 3000 / 900
7	FCA-7350-000 · Wandregal Gläser (Fermostock 1200) 12...	1	–	–	–	–	–
8	IM-45CPE · Eiswürfelmaschine (Hoshizaki IM-45CPE) 63...	1	230 V · 0.5 kW	KW	–	–	B 3710 / 10
9	A60201040688 · Flügeltürmodul 400×680×815 Vermerk: Installationsfach für Eiswürfelmaschine: Wasserfilter HOS-20, Wasseranschu...	2	–	–	–	–	–
10	HOS-20-set · Wasserfilter HOSHIZAKI HOS-20 inkl. Mon... Vermerk: im Installationsfach montiert	1	–	KW	–	–	B 4393 / 500
11	A60601040688 · Müllkippschrank 400×680×815	2	–	–	–	–	–
12	66265062 · Getränkepult AT · 2 Kühlf. · steckerferti...	2	230 V · 0.35 kW	–	–	–	B 5153 / 0 · Insel E...
13	WH0912XL00 · Wandhaube 1200 über Mini-Küche 1200×900...	1	230 V · 0.3 kW	–	–	–	B 5153 / 1950
14	BM2Q6 · Mini-Küche: Induktion 2 Kochstellen (Berner ...	1	400 V · 7 kW	–	–	–	B 5253 / 900
15	A60201050688 · Flügeltürmodul 500×680×815	1	–	KW/WW	–	–	B 6663 / 0
16	Einbau-Handwaschbecken 330×330×H200	1	–	KW/WW	–	–	B 6763 / 860
17	Steckdose T13 bauseits (Elektriker) – Steckdose T13 ...	2	230 V 10 A bauseits	–	–	–	B 1450 / 1010 · Inse...
18	Kaltwasser bauseits (Sanitär) – Kaltwasser-Anschluss...	2	–	KW	–	–	B 3910 / 400 · Insel...
19	Ablauf/Siphon bauseits (Sanitär) – Ablauf mit Siphon...	2	–	–	–	–	B 4150 / 300 · Insel...
20	Stecknaht Arbeitsplatte (Plattenstücke max. 3000 mm)...	3	–	–	–	–	–

Elementabmessungen können bei Lieferung abweichen · Masse in mm · Positionsnummern gemäss Stückliste/Offerte · Geräte symbolisch

© T101 AG | chrombox, Baar – Dieser Plan ist geistiges Eigentum der T101 AG und urheberrechtlich geschützt (URG). Weitergabe an Dritte, Kopie, Veröffentlichung oder Verwendung für Offerten Dritter sind ohne schriftliche Zustimmung untersagt. Zuwiderhandlungen werden zivil- und strafrechtlich verfolgt (Art. 67 URG); pro weitergegebenen Plan werden CHF 2'500.– Planungsaufwand in Rechnung gestellt. Mit dem Kauf der Einrichtung bei chrombox erhält der Käufer das Nutzungsrecht.

chrombox KÜHLEN - KOCHEN - SPÜLEN T101 AG chrombox · Ruessenstrasse 11 · 6340 Baar 041 241 11 01 · info@chrombox.ch · chrombox.ch	PROJEKT Cocktailbar mit Rückbuffet und Mini-Küche	KUNDE Bar Muster	ADRESSE Musterstrasse 1, 6340 Baar	PLAN Frontansichten Wand B
	PLAN-NR. RP-260916-744	DATUM 16.09.2026	BEARBEITER chrombox	MASSSTAB 1:40 · Masse in mm

Frontansicht Wand D · 9200 mm

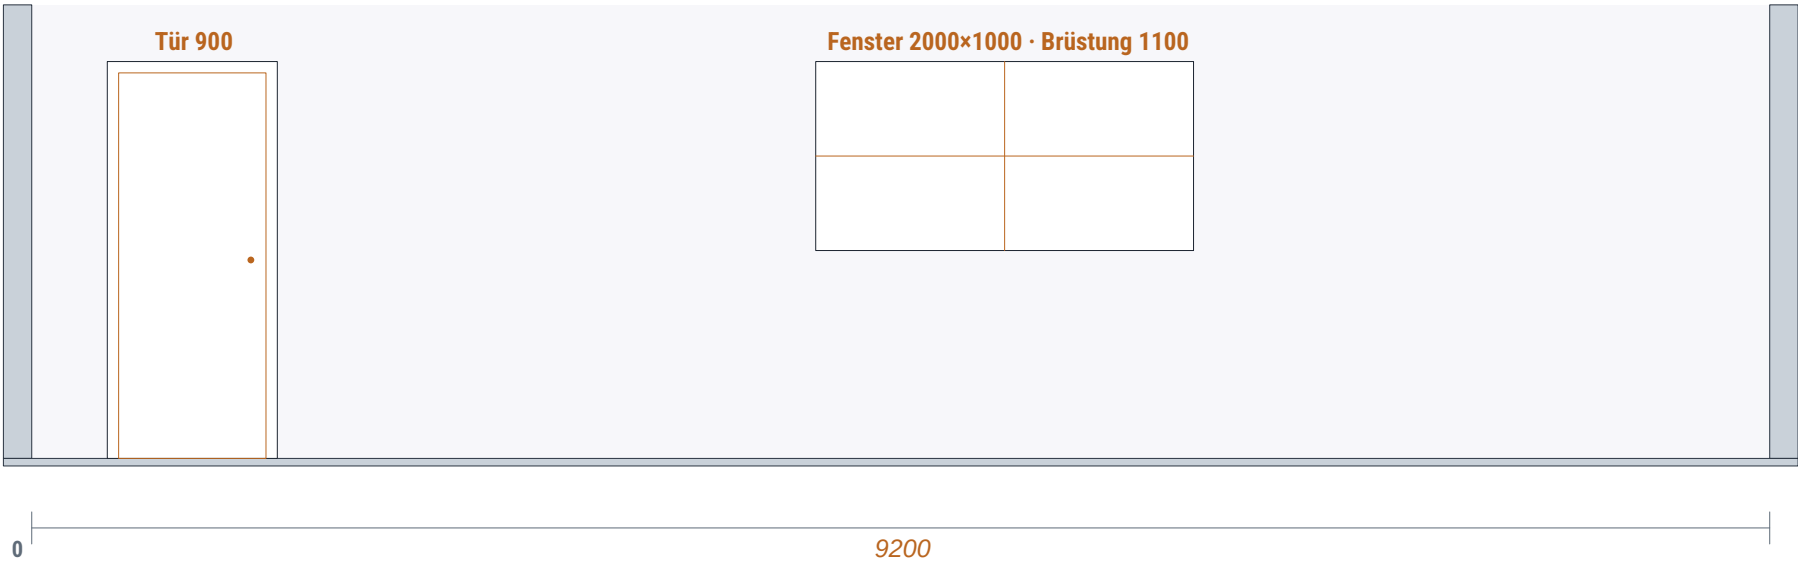


Elementabmessungen können bei Lieferung abweichen · Masse in mm · Positionsnummern gemäss Stückliste/Offerte · Geräte symbolisch

© T101 AG | chrombox, Baar – Dieser Plan ist geistiges Eigentum der T101 AG und urheberrechtlich geschützt (URG). Weitergabe an Dritte, Kopie, Veröffentlichung oder Verwendung für Offerten Dritter sind ohne schriftliche Zustimmung untersagt. Zuwiderhandlungen werden zivil- und strafrechtlich verfolgt (Art. 67 URG); pro weitergegebenen Plan werden CHF 2'500.– Planungsaufwand in Rechnung gestellt. Mit dem Kauf der Einrichtung bei chrombox erhält der Käufer das Nutzungsrecht.

chrombox KÜHLEN - KOCHEN - SPÜLEN T101 AG chrombox · Ruessenstrasse 11 · 6340 Baar 041 241 11 01 · info@chrombox.ch · chrombox.ch	PROJEKT Cocktailbar mit Rückbuffet und Mini-Küche	KUNDE Bar Muster	ADRESSE Musterstrasse 1, 6340 Baar	PLAN Frontansichten Wand D
	PLAN-NR. RP-260916-744	DATUM 16.09.2026	BEARBEITER chrombox	MASSSTAB 1:40 · Masse in mm

Frontansicht Insel E · 5350 mm

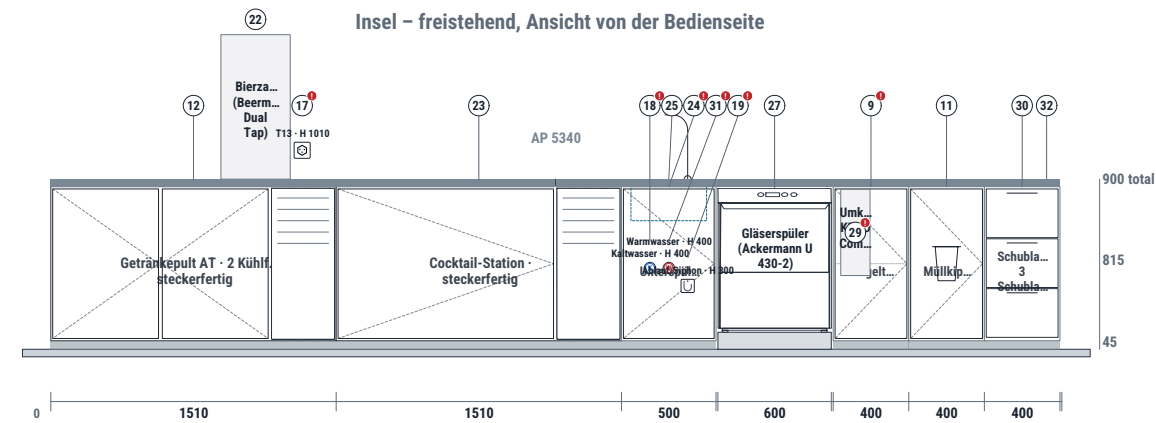

Geräteliste Insel E und Installationen

Pos	Artikel	Stk	Strom	Wasser	Abw.	Abluft	Anschluss: von links / ab Boden
9	A60201040688 · Flügeltürmodul 400×680×815 Vermerk: Installationsfach für Eiswürfelmaschine: Wasserfilter HOS-20, Wasseranschl...	2	-	-	-	-	-
11	A60601040688 · Müllkippschrank 400×680×815	2	-	-	-	-	-
12	66265062 · Getränkepult AT · 2 Kühlf. · steckerferti...	2	230 V · 0.35 kW	-	-	-	B 5153 / 0 · Insel E...
17	Steckdose T13 bauseits (Elektriker) – Steckdose T13 ...	2	230 V 10 A bauseits	-	-	-	B 1450 / 1010 · Inse...
18	Kaltwasser bauseits (Sanitär) – Kaltwasser-Anschluss...	2	-	KW	-	-	B 3910 / 400 · Insel...
19	Ablauf/Siphon bauseits (Sanitär) – Ablauf mit Siphon...	2	-	-	-	-	B 4150 / 300 · Insel...
22	B078-C101 · Bierzapfanlage (Beermatic Dual Tap) 367×...	1	230 V · 0.4 kW	-	-	-	Insel E 900 / 900
23	66269003 · Cocktail-Station · steckerfertig · Aggr. ...	1	230 V · 0.35 kW	-	-	-	Insel E 1510 / 0
24	A60501050688 · Unterspülemodul 500×680×815 Vermerk: Fach unter dem Becken = Installationsfach für die Spülmaschine (Spül-/Glanz...	1	-	KW/WW	-	-	Insel E 3020 / 0
25	Becken 400×400 in Arbeitsplatte eingeschweisst	1	-	KW/WW	-	-	Insel E 3070 / 860
27	1351001 · Gläserspüler (Ackermann U 430-2) 600×600×7...	1	400 V · 3.9 kW	KW/WW	-	-	Insel E 3530 / 90
29	9500085 · Umkehrosmoseanlage KPRO Compact 155×401×456 Vermerk: im Installationsfach montiert	1	230 V · 0.1 kW	KW	-	-	Insel E 4180 / 390
30	A60103040688 · Schubladenmodul 3 Schubladen 400×680×...	1	-	-	-	-	-
31	Warmwasser bauseits (Sanitär) – Warmwasser-Anschluss...	1	-	WW	-	-	Insel E 3270 / 400
32	636002F5 (Richtwert >3000) · Arbeitsplatte glatt 534...	1	-	-	-	-	-

Elementabmessungen können bei Lieferung abweichen · Masse in mm · Positionsnummern gemäss Stückliste/Offerte · Geräte symbolisch

© T101 AG | chrombox, Baar – Dieser Plan ist geistiges Eigentum der T101 AG und urheberrechtlich geschützt (URG). Weitergabe an Dritte, Kopie, Veröffentlichung oder Verwendung für Offerten Dritter sind ohne schriftliche Zustimmung untersagt. Zuwiderhandlungen werden zivil- und strafrechtlich verfolgt (Art. 67 URG); pro weitergegebenen Plan werden CHF 2'500.– Planungsaufwand in Rechnung gestellt. Mit dem Kauf der Einrichtung bei chrombox erhält der Käufer das Nutzungsrecht.

chrombox KÜHLEN - KOCHEN - SPÜLEN T101 AG chrombox · Ruessenstrasse 11 · 6340 Baar 041 241 11 01 · info@chrombox.ch · chrombox.ch	PROJEKT Cocktailbar mit Rückbuffet und Mini-Küche	KUNDE Bar Muster	ADRESSE Musterstrasse 1, 6340 Baar	PLAN Frontansichten Insel E
	PLAN-NR. RP-260916-744	DATUM 16.09.2026	BEARBEITER chrombox	MASSSTAB 1:40 · Masse in mm

Richtofferte RP-260916-744 – Cocktailbar mit Rückbuffet und Mini-Küche

Baar, 16.09.2026 · Streichpreise CHF exkl. MwSt., Transport und Montage · Preisliste 01/2026 · Basis: Raumplaner-Plan RP-260916-744

Pos.	Artikel	Stk	CHF
1	A60201100688 · Flügeltürmodul 1000×680×815 (chrombox.ch)	2	3'508.80
2	TEP-H24 · Weinvitrine Della Marta Teca H24 auf dem Rückbuffet 874×388×910 (chrombox.ch) 230 V · 0.4 kW	1	5'448.00
3	A60800050688 · Kaffeemodul 500×680×815 (chrombox.ch) 400 V · 6 kW · KW · Abwasser · Kaffeemaschine (bauseits)	1	1'699.20
4	FCA-7350-000 · Wandregal Flaschen (Fermostock 1200) 1200×360×400 (chrombox.ch)	1	293.00
5	A60102050688 · Schubladenmodul 2 Schubladen 500×680×815 (chrombox.ch)	1	1'694.40
6	XEMA-01NS-MCDN · Speed-Ofen UNOX für Bar-Snacks 424×719×616 (chrombox.ch) 400 V · 6 kW	1	5'351.00
7	FCA-7350-000 · Wandregal Gläser (Fermostock 1200) 1200×360×400 (chrombox.ch)	1	293.00
8	IM-45CPE · Eiswürfelmaschine (Hoshizaki IM-45CPE) 633×506×840 (chrombox.ch) 230 V · 0.5 kW · KW · Abwasser	1	3'655.00
9	A60201040688 · Flügeltürmodul 400×680×815 (chrombox.ch) Vermerk: Installationsfach für Eiswürfelmaschine: Wasserfilter HOS-20, Wasseranschluss · Installationsfach für Gläserspüler: Osmose, Spül- und Glanzmittel, Anschlüsse	2	2'282.40
10	HOS-20-set · Wasserfilter HOSHIZAKI HOS-20 inkl. Montagesatz (Eiswürfelmaschine) 150×150×350 (chrombox.ch) Vermerk: im Installationsfach montiert KW	1	259.00
11	A60601040688 · Müllkippschrank 400×680×815 (chrombox.ch)	2	2'728.80
12	66265062 · Getränkepult AT · 2 Kühlf. · steckerfertig · Aggr. rechts 1510×680×850 (chrombox.ch) 230 V · 0.3 kW	2	9'235.20
13	WH0912XL00 · Wandhaube 1200 über Mini-Küche 1200×900×450 (chrombox.ch) 230 V · 0.3 kW · Abluft	1	1'652.00
14	BM2Q6 · Mini-Küche: Induktion 2 Kochstellen (Berner BM2Q6) für Snacks 600×405×110 (chrombox.ch) 400 V · 7 kW · Abluft	1	2'984.00
15	A60201050688 · Flügeltürmodul 500×680×815 (chrombox.ch) KW/WW · Abwasser	1	1'185.60
16	Einbau-Handwaschbecken 330×330×H200 KW/WW · Abwasser	1	352.80
17	Steckdose T13 bauseits (Elektriker) – Steckdose T13 (230 V, 10 A) Wand B 1450 / H 1010 · Wand Insel E 1330 / H 1010	2	0.00
18	Kaltwasser bauseits (Sanitär) – Kaltwasser-Anschluss (Eckventil 1/2") Wand B 3910 / H 400 · Wand Insel E 3170 / H 400	2	0.00
19	Ablauf/Siphon bauseits (Sanitär) – Ablauf mit Siphon (DN 50) Wand B 4150 / H 300 · Wand Insel E 3370 / H 300	2	0.00
20	Stecknaht Arbeitsplatte (Plattenstücke max. 3000 mm) – Richtwert	3	450.00
21	636002H9 (Richtwert >3000) · Arbeitsplatte mit Aufkantung 6463×700 Wand B	1	2'714.40
22	B078-C101 · Bierzapfanlage (Beermatic Dual Tap) 367×674×764 (chrombox.ch) 230 V · 0.4 kW	1	8'135.00
23	66269003 · Cocktail-Station · steckerfertig · Aggr. rechts 1510×680×850 (chrombox.ch) 230 V · 0.3 kW	1	7'855.20
24	A60501050688 · Unterspülemodul 500×680×815 (chrombox.ch) Vermerk: Fach unter dem Becken = Installationsfach für die Spülmaschine (Spül-/Glanzmittel, Wasserfilter, Siphon) KW/WW · Abwasser	1	1'093.20
25	Becken 400×400 in Arbeitsplatte eingeschweisst (Aufpreis Platte mit Becken) KW/WW · Abwasser	1	450.00
26	Bohrung für Mischbatterie (pro Becken)	1	80.00

Pos.	Artikel	Stk	CHF
27	1351001 · Gläserspüler (Ackermann U 430-2) 600×600×760 (chrombox.ch) 400 V · 3.9 kW · KW/WW · Abwasser	1	3'621.00
28	Gerätesockel Edelstahl 600×600×H90 mm unter Gläserspüler (Ackermann U 430-2) (Pos. 27) – Richtwert 590 €/m² Front, Studio 54 auf Anfrage	1	38.40
29	9500085 · Umkehrosmoseanlage KPRO Compact 155×401×456 (chrombox.ch) Vermerk: im Installationsfach montiert 230 V · 0.1 kW · KW · Abwasser	1	2'492.00
30	A60103040688 · Schubladenmodul 3 Schubladen 400×680×815 (chrombox.ch)	1	2'120.40
31	Warmwasser bauseits (Sanitär) – Warmwasser-Anschluss (Eckventil 1/2") Wand Insel E 3270 / H 400	1	0.00
32	636002F5 (Richtwert >3000) · Arbeitsplatte glatt 5340×700 Wand Insel E	1	2'092.80
Total Streichpreis			73'764.60

Installationen (Richtwerte, bauseits):
Anschlussleistung total ca. 25.7 kW · 4 Geräte 400 V · 8 Geräte 230 V · 10 Wasseranschlüsse (KW/WW) · 8 Abwasseranschlüsse · 2 Geräte mit Abluft/Lüftung · 2 Steckdosen bauseits. Genaue Werte gemäss Gerätedatenblatt; Planung der Installationen durch den Elektriker/Sanitär.

Richtofferte, unverbindlich. Masse und Ausführung werden vor der Bestellung durch die T101 AG geprüft. Arbeitsplatten nach Liste Complementary Line, Sockel nach Kühlfachanzahl. Geräte nach Shop-Preis chrombox.ch. Kühl-/Tiefkühlzellen nach Kühlzellen-Konfigurator. Lieferung, Montage und Anschlüsse nach Aufwand oder separater Offerte. Es gelten die Nutzungsbedingungen für Pläne und Richtofferten der T101 AG (akzeptiert am –). Gerichtsstand Zug.

Kontakt: chrombox Planer · ·

 T101 AG chrombox · Ruessenstrasse 11 · 6340 Baar 041 241 11 01 · info@chrombox.ch · chrombox.ch	PROJEKT Cocktailbar mit Rückbuffet und Mini-Küche	KUNDE Bar Muster	ADRESSE Musterstrasse 1, 6340 Baar	PLAN Richtofferte
	PLAN-NR. RP-260916-744	DATUM 16.09.2026	BEARBEITER chrombox	MASSSTAB Masse in mm