


Grundriss mit Geräteliste und Installationen · Raum 10600 × 4200 mm

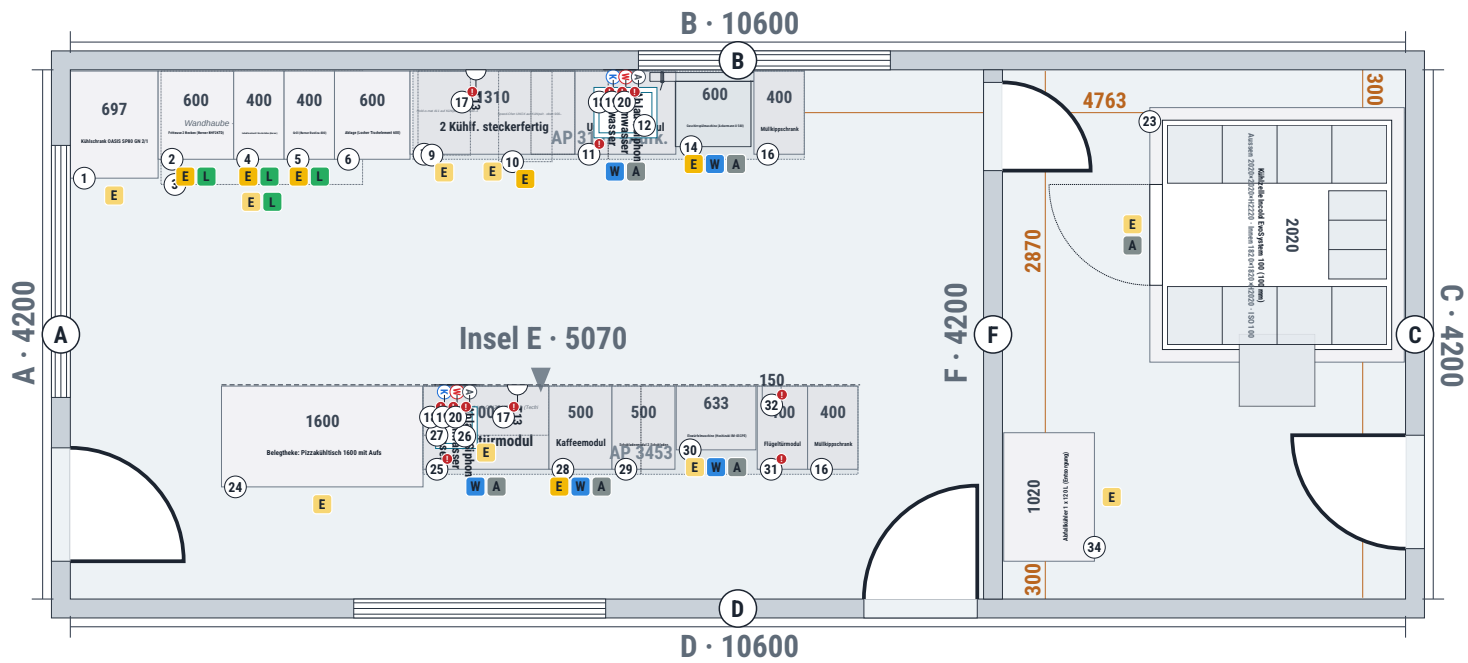

Geräteliste und Installationen

Pos	Artikel	Stk	Strom	Wasser	Abw.	Abluft	Anschluss: von links / ab Boden
1	66000865 · Kühlschrank OASIS SP80 GN 2/1 697×850×2105	1	230 V · 0.4 kW	-	-	-	B 0 / 0
2	BHF2KTD · Fritteuse 2 Becken (Berner BHF2KTD) 600×70...	1	400 V · 18 kW	-	-	-	B 697 / 0
3	WH0916XL00 · Wandhaube -L 1600 mm mit LED (Chromonor...	1	230 V · 0.3 kW	-	-	-	B 720 / 1950
4	BIH2KTD7 · Induktionsherd 2 Kochstellen (Berner) 400...	1	400 V · 7 kW	-	-	-	B 1297 / 0
5	BRHD40S · Grill (Berner Rustica 400) 400×700×900	1	400 V · 4.8 kW	-	-	-	B 1697 / 0
6	227903 · Ablage (Locher Tischelement 600) 600×700×900	1	-	-	-	-	-
7	66405511 · Premium Kühlpult · 2 Kühlf. · steckerfert...	1	230 V · 0.35 kW	-	-	-	B 2697 / 0
8	Sockelrahmen 2 Kühlf., H 55-110 mm	1	-	-	-	-	-
9	411 · Hold-o-mat 411 auf Kühlpult 416×667×423	1	230 V · 0.7 kW	-	-	-	B 2760 / 900
10	XEMA-01NS-MCDN · Speed-Ofen UNOX auf Kühlpult 424×71...	1	400 V · 6 kW	-	-	-	B 3400 / 900
11	A60501080667 · Unterspülmodul 800×660×760 Vermerk: Fach unter dem Becken = Installationsfach für die Spülmaschine (Spül-/Glanz...	1	-	KW/WW	-	-	B 4007 / 0
12	Becken 500×400 in Arbeitsplatte eingeschweisst	1	-	KW/WW	-	-	B 4157 / 860
13	Bohrung für Mischbatterie (pro Becken)	1	-	-	-	-	-
14	2361001 · Geschirrspülmaschine (Ackermann U 540) 600...	1	400 V · 6.7 kW	KW/WW	-	-	B 4817 / 90
15	Gerätesockel Edelstahl 600×600×H90 mm unter Geschirr...	1	400 V bauseits	-	-	-	-
16	A60601040667 · Müllkippschrank 400×660×760	2	-	-	-	-	-
17	Steckdose T13 bauseits (Elektriker) – Steckdose T13 ...	2	230 V 10 A bauseits	-	-	-	B 3220 / 1010 · Inse...
18	Kaltwasser bauseits (Sanitär) – Kaltwasser-Anschluss...	2	-	KW	-	-	B 4310 / 400 · Insel...
19	Warmwasser bauseits (Sanitär) – Warmwasser-Anschluss...	2	-	WW	-	-	B 4410 / 400 · Insel...
20	Ablauf/Siphon bauseits (Sanitär) – Ablauf mit Siphon...	2	-	-	-	-	B 4510 / 300 · Insel...
21	Stecknaht Arbeitsplatte (Plattenstücke max. 3000 mm)...	2	-	-	-	-	-
22	636002H9 (Richtwert >3000) · Arbeitsplatte mit Aufka...	1	-	-	-	-	-
23	Kühlzelle Incold EvoSystem 100 (100 mm) 2020×2020×22...	1	230 V · 1 kW	-	-	-	C 300 / 0
24	66200036 · Belegtheke: Pizzakühltisch 1600 mit Aufsa...	1	230 V · 0.4 kW	-	-	-	Insel E 0 / 0
25	A60201100667 · Flügeltürmodul 1000×660×760 Vermerk: Handwaschbecken (Hygiene: separates HWB Pflicht)	1	-	KW/WW	-	-	Insel E 1600 / 0
26	Einbau-Handwaschbecken 330×330×H200	1	-	KW/WW	-	-	Insel E 1700 / 860
27	ORIZONT101Q · Aufsatzkühlvitrine ORIZONT 101 Q (Tecf...	1	230 V · 0.4 kW	-	-	-	Insel E 1600 / 900
28	A60800050667 · Kaffeemodul 500×660×760	1	400 V · 6 kW	KW	-	-	Insel E 2600 / 0
29	A60102050667 · Schubladenmodul 2 Schubladen 500×660×...	1	-	-	-	-	-
30	IM-45CPE · Eiswürfelmaschine (Hoshizaki IM-45CPE) 63...	1	230 V · 0.5 kW	KW	-	-	Insel E 3610 / 10
31	A60201040667 · Flügeltürmodul 400×660×760 Vermerk: Installationsfach für Eiswürfelmaschine: Wasserfilter HOS-20, Wasseranschl...	1	-	-	-	-	-
32	HOS-20-set · Wasserfilter HOSHIZAKI HOS-20 inkl. Mon... Vermerk: im Installationsfach montiert	1	-	KW	-	-	Insel E 4293 / 500
33	636002F5 (Richtwert >3000) · Arbeitsplatte glatt 345...	1	-	-	-	-	-
34	CAKM011200 · Abfallkühler 1 x 120 L (Entsorgung) 102...	1	230 V · 0.5 kW	-	-	-	F 300 / 0
Total ca. 53.0 kW · 6× 400 V · 9× 230 V · 10× Wasser · 8× Abwasser · 4× Abluft · 2 Steckdosen bauseits							


Installationen: E Strom · W Wasser (KW/WW) · A Abwasser · L Abluft – total ca. 53.0 kW, 6× 400 V, 9× 230 V, 10 Wasseranschlüsse, 8 Abwasser, 4 Abluft, 2 Steckdosen bauseits

Elementabmessungen können bei Lieferung abweichen · Masse in mm · Positionsnummern gemäss Stückliste/Offerte · Geräte symbolisch

© T101 AG | chrombox, Baar – Dieser Plan ist geistiges Eigentum der T101 AG und urheberrechtlich geschützt (URG). Weitergabe an Dritte, Kopie, Veröffentlichung oder Verwendung für Offerten Dritter sind ohne schriftliche Zustimmung untersagt. Zuwiderhandlungen werden zivil- und strafrechtlich verfolgt (Art. 67 URG); pro weitergegebenen Plan werden CHF 2'500.- Planungsaufwand in Rechnung gestellt. Mit dem Kauf der Einrichtung bei chrombox erhält der Käufer das Nutzungsrecht.

chrombox KÜHLEN - KOCHEN - SPÜLEN T101 AG chrombox · Ruessenstrasse 11 · 6340 Baar 041 241 11 01 · info@chrombox.ch · chrombox.ch	PROJEKT Take-away / Imbiss mit Nebenraum	KUNDE Take-away Muster	ADRESSE Musterstrasse 1, 6340 Baar	PLAN Grundriss mit Geräteliste und Installationen
	PLAN-NR. RP-260916-723	DATUM 16.09.2026	BEARBEITER chrombox	MASSSTAB 1:60 · Masse in mm

Frontansicht Wand A · 4200 mm

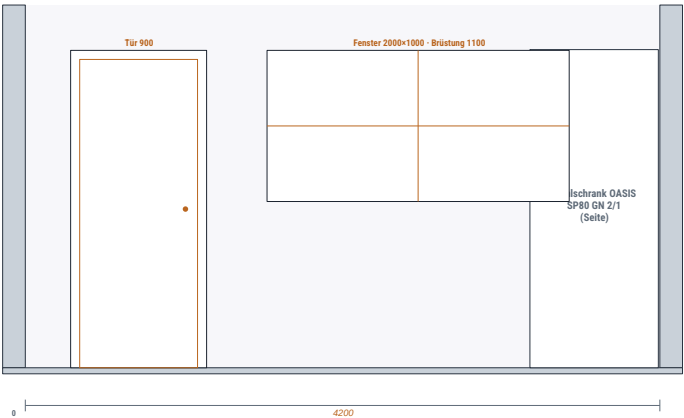


Elementabmessungen können bei Lieferung abweichen · Masse in mm · Positionsnummern gemäss Stückliste/Offerte · Geräte symbolisch

© T101 AG | chrombox, Baar – Dieser Plan ist geistiges Eigentum der T101 AG und urheberrechtlich geschützt (URG). Weitergabe an Dritte, Kopie, Veröffentlichung oder Verwendung für Offerten Dritter sind ohne schriftliche Zustimmung untersagt. Zuwiderhandlungen werden zivil- und strafrechtlich verfolgt (Art. 67 URG); pro weitergegebenen Plan werden CHF 2'500.– Planungsaufwand in Rechnung gestellt. Mit dem Kauf der Einrichtung bei chrombox erhält der Käufer das Nutzungsrecht.

chrombox KÜHLEN - KOCHEN - SPÜLEN T101 AG chrombox · Ruessenstrasse 11 · 6340 Baar 041 241 11 01 · info@chrombox.ch · chrombox.ch	PROJEKT Take-away / Imbiss mit Nebenraum	KUNDE Take-away Muster	ADRESSE Musterstrasse 1, 6340 Baar	PLAN Frontansichten Wand A
	PLAN-NR. RP-260916-723	DATUM 16.09.2026	BEARBEITER chrombox	MASSSTAB 1:50 · Masse in mm

Frontansicht Wand B · 10600 mm

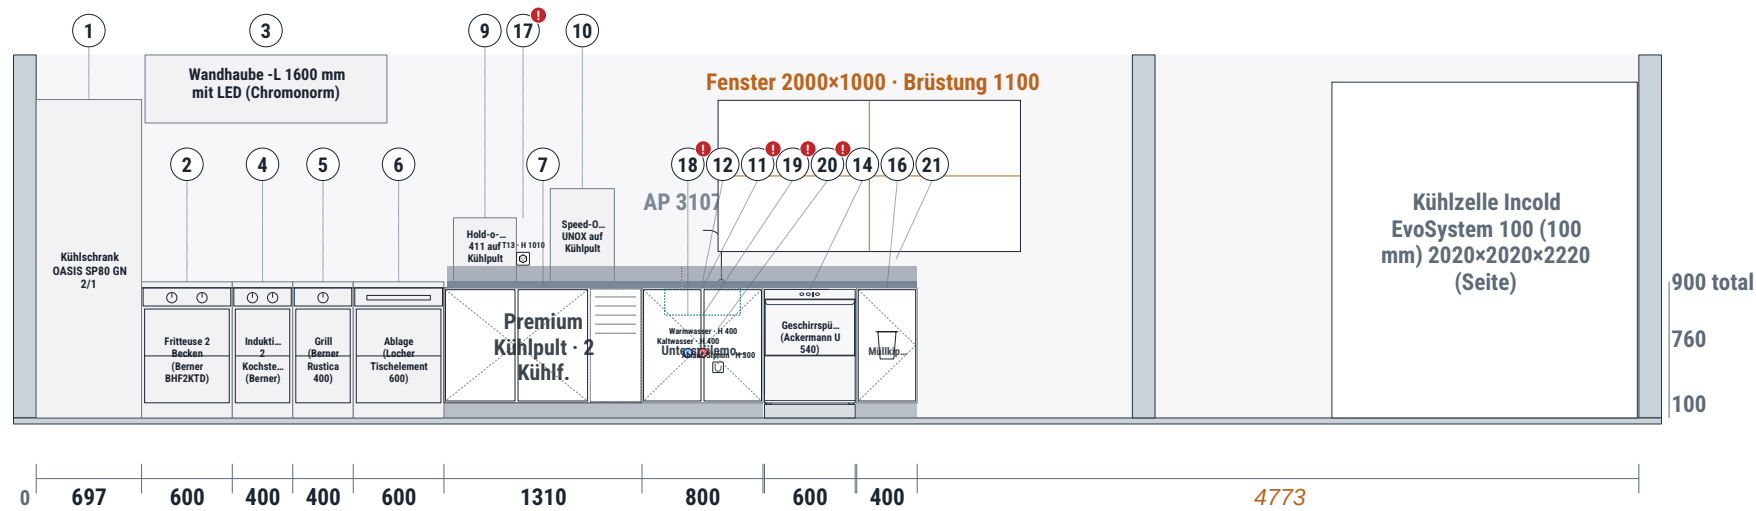

Geräteliste Wand B und Installationen


Pos	Artikel	Stk	Strom	Wasser	Abw.	Abluft	Anschluss: von links / ab Boden
1	66000865 · Kühlschrank OASIS SP80 GN 2/1 697×850×2105	1	230 V · 0.4 kW	-	-	-	B 0 / 0
2	BHF2KTD · Fritteuse 2 Becken (Berner BHF2KTD) 600×70...	1	400 V · 18 kW	-	-		B 697 / 0
3	WH0916XL00 · Wandhaube -L 1600 mm mit LED (Chromonor...	1	230 V · 0.3 kW	-	-		B 720 / 1950
4	BIH2KTD7 · Induktionsherd 2 Kochstellen (Berner) 400...	1	400 V · 7 kW	-	-		B 1297 / 0
5	BRHD40S · Grill (Berner Rustica 400) 400×700×900	1	400 V · 4.8 kW	-	-		B 1697 / 0
6	227903 · Ablage (Locher Tischelement 600) 600×700×900	1	-	-	-	-	-
7	66405511 · Premium Kühlpult · 2 Kühlf. · steckerfert...	1	230 V · 0.35 kW	-	-	-	B 2697 / 0
9	411 · Hold-o-mat 411 auf Kühlpult 416×667×423	1	230 V · 0.7 kW	-	-	-	B 2760 / 900
10	XEMA-01NS-MCDN · Speed-Ofen UNOX auf Kühlpult 424×71...	1	400 V · 6 kW	-	-	-	B 3400 / 900
11	A60501080667 · Unterspülemodul 800×660×760 Vermerk: Fach unter dem Becken = Installationsfach für die Spülmaschine (Spül-/Glanz...	1	-	KW/WW		-	B 4007 / 0
12	Becken 500×400 in Arbeitsplatte eingeschweisst	1	-	KW/WW		-	B 4157 / 860
14	2361001 · Geschirrspülmaschine (Ackermann U 540) 600...	1	400 V · 6.7 kW	KW/WW		-	B 4817 / 90
16	A60601040667 · Müllkippschrank 400×660×760	2	-	-	-	-	-
17	Steckdose T13 bauseits (Elektriker) – Steckdose T13 ...	2	230 V 10 A bauseits	-	-	-	B 3220 / 1010 · Inse...
18	Kaltwasser bauseits (Sanitär) – Kaltwasser-Anschluss...	2	-	KW	-	-	B 4310 / 400 · Insel...
19	Warmwasser bauseits (Sanitär) – Warmwasser-Anschluss...	2	-	WW	-	-	B 4410 / 400 · Insel...
20	Ablauf/Siphon bauseits (Sanitär) – Ablauf mit Siphon...	2	-	-	-	-	B 4510 / 300 · Insel...
21	Stecknaht Arbeitsplatte (Plattenstücke max. 3000 mm)...	2	-	-	-	-	-

Elementabmessungen können bei Lieferung abweichen · Masse in mm · Positionsnummern gemäss Stückliste/Offerte · Geräte symbolisch

© T101 AG | chrombox, Baar – Dieser Plan ist geistiges Eigentum der T101 AG und urheberrechtlich geschützt (URG). Weitergabe an Dritte, Kopie, Veröffentlichung oder Verwendung für Offerten Dritter sind ohne schriftliche Zustimmung untersagt. Zuwiderhandlungen werden zivil- und strafrechtlich verfolgt (Art. 67 URG); pro weitergegebenen Plan werden CHF 2'500.- Planungsaufwand in Rechnung gestellt. Mit dem Kauf der Einrichtung bei chrombox erhält der Käufer das Nutzungsrecht.

chrombox KÜHLEN - KOCHEN - SPÜLEN T101 AG chrombox · Ruessenstrasse 11 · 6340 Baar 041 241 11 01 · info@chrombox.ch · chrombox.ch	PROJEKT Take-away / Imbiss mit Nebenraum	KUNDE Take-away Muster	ADRESSE Musterstrasse 1, 6340 Baar	PLAN Frontansichten Wand B
	PLAN-NR. RP-260916-723	DATUM 16.09.2026	BEARBEITER chrombox	MASSSTAB 1:50 · Masse in mm


Frontansicht Wand C · 4200 mm

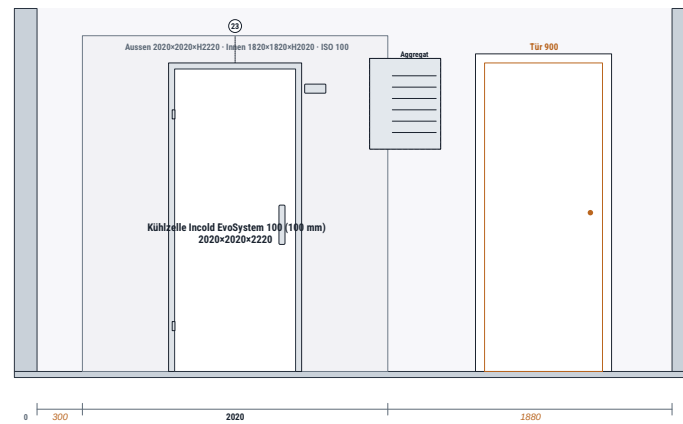

Geräteliste Wand C und Installationen

Pos	Artikel	Stk	Strom	Wasser	Abw.	Abluft	Anschluss: von links / ab Boden
23	Kühlzelle Incold EvoSystem 100 (100 mm) 2020x2020x22...	1	230 V · 1 kW	-		-	C 300 / 0


Frontansicht Wand D · 10600 mm

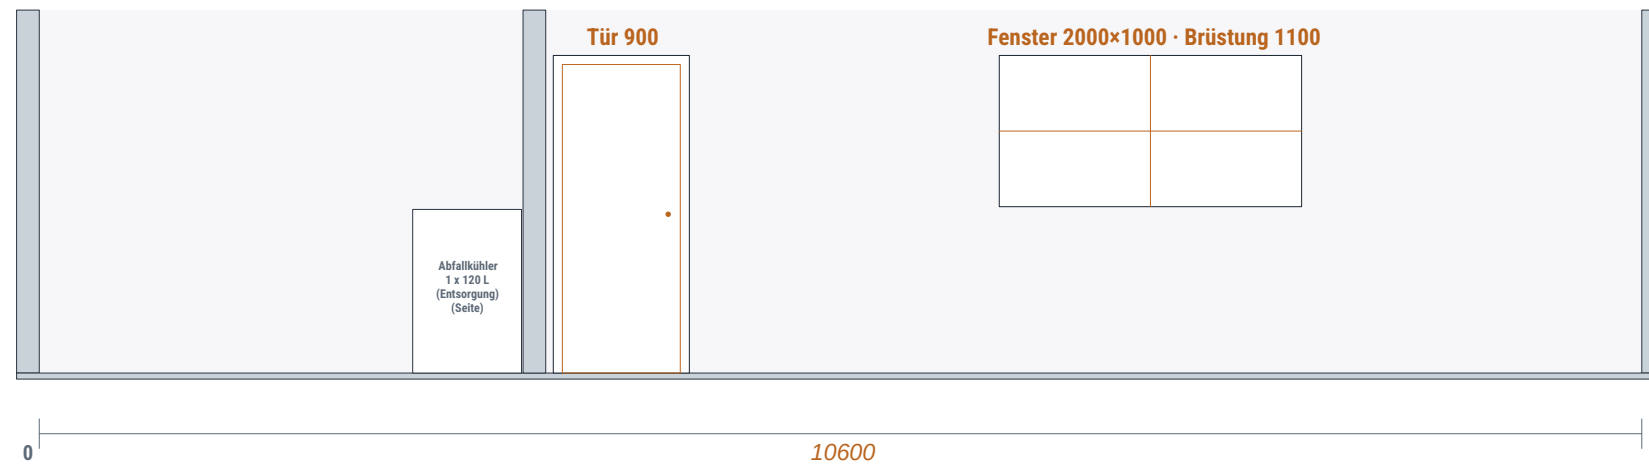

Elementabmessungen können bei Lieferung abweichen · Masse in mm · Positionsnummern gemäss Stückliste/Offerte · Geräte symbolisch

© T101 AG | chrombox, Baar – Dieser Plan ist geistiges Eigentum der T101 AG und urheberrechtlich geschützt (URG). Weitergabe an Dritte, Kopie, Veröffentlichung oder Verwendung für Offerten Dritter sind ohne schriftliche Zustimmung untersagt. Zuwiderhandlungen werden zivil- und strafrechtlich verfolgt (Art. 67 URG); pro weitergegebenen Plan werden CHF 2'500.– Planungsaufwand in Rechnung gestellt. Mit dem Kauf der Einrichtung bei chrombox erhält der Käufer das Nutzungsrecht.


Frontansicht Insel E · 5070 mm

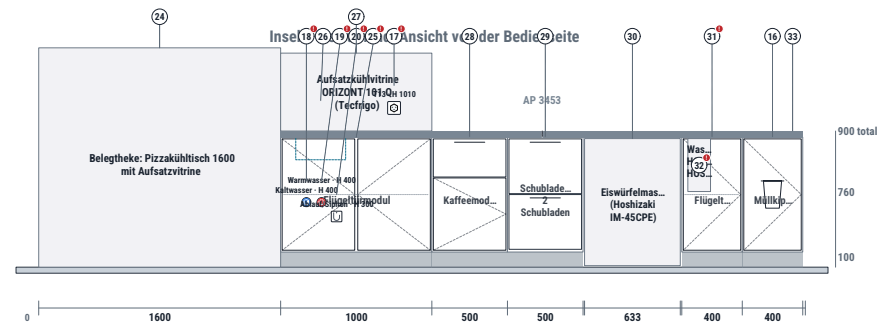

Geräteliste Insel E und Installationen

Pos	Artikel	Stk	Strom	Wasser	Abw.	Abluft	Anschluss: von links / ab Boden
16	A60601040667 - Müllkippschrank 400×660×760	2	–	–	–	–	–
17	Steckdose T13 bauseits (Elektriker) – Steckdose T13 ...	2	230 V 10 A bauseits	–	–	–	B 3220 / 1010 - Insel...
18	Kaltwasser bauseits (Sanitär) – Kaltwasser-Anschluss...	2	–	KW	–	–	B 4310 / 400 - Insel...
19	Warmwasser bauseits (Sanitär) – Warmwasser-Anschluss...	2	–	WW	–	–	B 4410 / 400 - Insel...
20	Ablauf/Siphon bauseits (Sanitär) – Ablauf mit Siphon...	2	–	–	–	–	B 4510 / 300 - Insel...
24	66200036 - Belegtheke: Pizzakühltisch 1600 mit Aufsa...	1	230 V - 0.4 kW	–	–	–	Insel E 0 / 0
25	A60201100667 - Flügelürmodul 1000×660×760 Vermerk: Handwaschbecken (Hygiene: separates HWB Pflicht)	1	–	KW/WW	–	–	Insel E 1600 / 0
26	Einbau-Handwaschbecken 330×330×H200	1	–	KW/WW	–	–	Insel E 1700 / 860
27	ORIZONT101Q · Aufsatzkühlvitrine ORIZONT 101 Q (Tecf...	1	230 V - 0.4 kW	–	–	–	Insel E 1600 / 900
28	A60800050667 - Kaffeemodul 500×660×760	1	400 V - 6 kW	KW	–	–	Insel E 2600 / 0
29	A60102050667 - Schubladenmodul 2 Schubladen 500×660×...	1	–	–	–	–	–
30	IM-45CPE · Eiswürfelmaschine (Hoshizaki IM-45CPE) 63...	1	230 V - 0.5 kW	KW	–	–	Insel E 3610 / 10
31	A60201040667 - Flügelürmodul 400×660×760 Vermerk: Installationsfach für Eiswürfelmaschine: Wasserfilter HOS-20, Wasseranschl...	1	–	–	–	–	–
32	HOS-20-set - Wasserfilter HOSHIZAKI HOS-20 inkl. Mon... Vermerk: im Installationsfach montiert	1	–	KW	–	–	Insel E 4293 / 500
33	636002FS (Richtwert >3000) · Arbeitsplatte glatt 345...	1	–	–	–	–	–

Frontansicht Wand F · 4200 mm

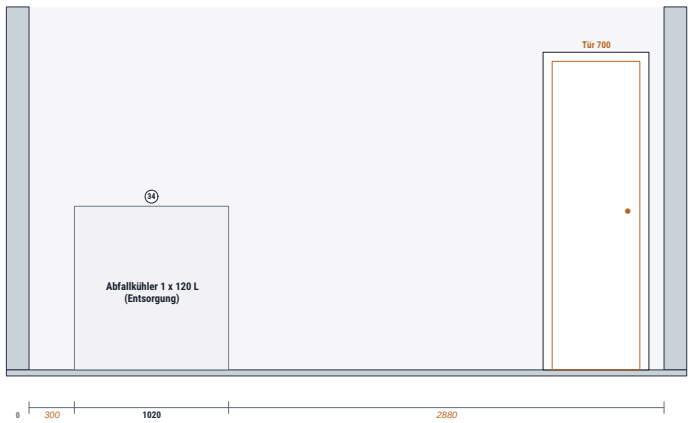

Geräteliste Wand F und Installationen

Pos	Artikel	Stk	Strom	Wasser	Abw.	Abluft	Anschluss: von links / ab Boden
34	CAXM011200 · Abfallkühler 1 x 120 L (Entsorgung) 102...	1	230 V - 0.5 kW	–	–	–	F 300 / 0

Elementabmessungen können bei Lieferung abweichen · Masse in mm · Positionsnummern gemäss Stückliste/Offerte · Geräte symbolisch

© T101 AG | chrombox, Baar – Dieser Plan ist geistiges Eigentum der T101 AG und urheberrechtlich geschützt (URG). Weitergabe an Dritte, Kopie, Veröffentlichung oder Verwendung für Offerten Dritter sind ohne schriftliche Zustimmung untersagt. Zuwiderhandlungen werden zivil- und strafrechtlich verfolgt (Art. 67 URG); pro weitergegebenen Plan werden CHF 2'500.– Planungsaufwand in Rechnung gestellt. Mit dem Kauf der Einrichtung bei chrombox erhält der Käufer das Nutzungsrecht.

chrombox KÜHLEN - KOCHEN - SPÜLEN T101 AG chrombox · Ruessenstrasse 11 · 6340 Baar 041 241 11 01 · info@chrombox.ch · chrombox.ch	PROJEKT Take-away / Imbiss mit Nebenraum	KUNDE Take-away Muster	ADRESSE Musterstrasse 1, 6340 Baar	PLAN Frontansichten Insel E, Wand F
	PLAN-NR. RP-260916-723	DATUM 16.09.2026	BEARBEITER chrombox	MASSSTAB 1:50 · Masse in mm

Richtofferte RP-260916-723 – Take-away / Imbiss mit Nebenraum

Baar, 16.09.2026 · Streichpreise CHF exkl. MwSt., Transport und Montage · Preisliste 01/2026 · Basis: Raumplaner-Plan RP-260916-723

Pos.	Artikel	Stk	CHF
1	66000865 · Kühlschrank OASIS SP80 GN 2/1 697×850×2105 (chrombox.ch) 230 V · 0.4 kW	1	4'216.00
2	BHF2KTD · Fritteuse 2 Becken (Berner BHF2KTD) 600×700×900 (chrombox.ch) 400 V · 18 kW · Abluft	1	6'855.00
3	WH0916XL00 · Wandhaube -L 1600 mm mit LED (Chromonorm) 1600×900×450 (chrombox.ch) 230 V · 0.3 kW · Abluft	1	1'921.00
4	BIH2KTD7 · Induktionsherd 2 Kochstellen (Berner) 400×700×900 (chrombox.ch) 400 V · 7 kW · Abluft	1	7'978.00
5	BRHD40S · Grill (Berner Rustica 400) 400×700×900 (chrombox.ch) 400 V · 4.8 kW · Abluft	1	5'481.00
6	227903 · Ablage (Locher Tischelement 600) 600×700×900 (chrombox.ch)	1	2'734.00
7	66405511 · Premium Kühlpult · 2 Kühlf. · steckerfertig · Aggr. rechts 1310×660×760 (chrombox.ch) 230 V · 0.3 kW	1	5'052.00
8	Sockelrahmen 2 Kühlf., H 55-110 mm	1	183.60
9	411 · Hold-o-mat 411 auf Kühlpult 416×667×423 (chrombox.ch) 230 V · 0.7 kW	1	4'297.00
10	XEMA-01NS-MCDN · Speed-Ofen UNOX auf Kühlpult 424×719×616 (chrombox.ch) 400 V · 6 kW	1	5'351.00
11	A60501080667 · Unterspülemodul 800×660×760 (chrombox.ch) Vermerk: Fach unter dem Becken = Installationsfach für die Spülmaschine (Spül-/Glanzmittel, Wasserfilter, Siphon) KW/WW · Abwasser	1	1'479.60
12	Becken 500×400 in Arbeitsplatte eingeschweisst (Aufpreis Platte mit Becken) KW/WW · Abwasser	1	450.00
13	Bohrung für Mischbatterie (pro Becken)	1	80.00
14	2361001 · Geschirrspülmaschine (Ackermann U 540) 600×600×760 (chrombox.ch) 400 V · 6.7 kW · KW/WW · Abwasser	1	6'032.00
15	Gerätesockel Edelstahl 600×600×H90 mm unter Geschirrspülmaschine (Ackermann U 540) (Pos. 14) – Richtwert 590 €/m² Front, Studio 54 auf Anfrage	1	38.40
16	A60601040667 · Müllkippschrank 400×660×760 (chrombox.ch)	2	2'592.00
17	Steckdose T13 bauseits (Elektriker) – Steckdose T13 (230 V, 10 A) Wand B 3220 / H 1010 · Wand Insel E 2350 / H 1010	2	0.00
18	Kaltwasser bauseits (Sanitär) – Kaltwasser-Anschluss (Eckventil 1/2") Wand B 4310 / H 400 · Wand Insel E 1770 / H 400	2	0.00
19	Warmwasser bauseits (Sanitär) – Warmwasser-Anschluss (Eckventil 1/2") Wand B 4410 / H 400 · Wand Insel E 1870 / H 400	2	0.00
20	Ablauf/Siphon bauseits (Sanitär) – Ablauf mit Siphon (DN 50) Wand B 4510 / H 300 · Wand Insel E 1970 / H 300	2	0.00
21	Stecknaht Arbeitsplatte (Plattenstücke max. 3000 mm) – Richtwert	2	300.00
22	636002H9 (Richtwert >3000) · Arbeitsplatte mit Aufkantung 3107×700 Wand B	1	1'304.40
23	Kühlzelle Incold EvoSystem 100 (100 mm) 2020×2020×2220 2020×2020×2220 230 V · 1 kW · Abwasser	1	0.00
24	66200036 · Belegtheke: Pizzakühltisch 1600 mit Aufsatzvitrine 1600×800×1450 (chrombox.ch) 230 V · 0.4 kW	1	7'733.00
25	A60201100667 · Flügeltürmodul 1000×660×760 (chrombox.ch) Vermerk: Handwaschbecken (Hygiene: separates HWB Pflicht) KW/WW · Abwasser	1	1'711.20
26	Einbau-Handwaschbecken 330×330×H200 KW/WW · Abwasser	1	352.80

Pos.	Artikel	Stk	CHF
27	ORIZONT101Q · Aufsatzkühlvitrine ORIZONT 101 Q (Tecfrigo) 1000×390×515 (chrombox.ch) 230 V · 0.4 kW	1	4'793.00
28	A60800050667 · Kaffeemodul 500×660×760 (chrombox.ch) 400 V · 6 kW · KW · Abwasser · Kaffeemaschine (bauseits)	1	1'611.60
29	A60102050667 · Schubladenmodul 2 Schubladen 500×660×760 (chrombox.ch)	1	1'635.60
30	IM-45CPE · Eiswürfelmaschine (Hoshizaki IM-45CPE) 633×506×840 (chrombox.ch) 230 V · 0.5 kW · KW · Abwasser	1	3'655.00
31	A60201040667 · Flügeltürmodul 400×660×760 (chrombox.ch) Vermerk: Installationsfach für Eiswürfelmaschine: Wasserfilter HOS-20, Wasseranschluss	1	1'088.40
32	HOS-20-set · Wasserfilter HOSHIZAKI HOS-20 inkl. Montagesatz (Eiswürfelmaschine) 150×150×350 (chrombox.ch) Vermerk: im Installationsfach montiert KW	1	259.00
33	636002F5 (Richtwert >3000) · Arbeitsplatte glatt 3453×700 Wand Insel E	1	1'353.60
34	CAKM011200 · Abfallkühler 1 x 120 L (Entsorgung) 1020×720×1082 (chrombox.ch) 230 V · 0.5 kW	1	3'502.00
Total Streichpreis			84'040.20

Installationen (Richtwerte, bauseits):
Anschlussleistung total ca. 53.0 kW · 6 Geräte 400 V · 9 Geräte 230 V · 10 Wasseranschlüsse (KW/WW) · 8 Abwasseranschlüsse · 4 Geräte mit Abluft/Lüftung · 2 Steckdosen bauseits. Genaue Werte gemäss Gerätedatenblatt; Planung der Installationen durch den Elektriker/Sanitär.

Richtofferte, unverbindlich. Masse und Ausführung werden vor der Bestellung durch die T101 AG geprüft. Arbeitsplatten nach Liste Complementary Line, Sockel nach Kühlfachanzahl. Geräte nach Shop-Preis chrombox.ch. Kühl-/Tiefkühlzellen nach Kühlzellen-Konfigurator. Lieferung, Montage und Anschlüsse nach Aufwand oder separater Offerte. Es gelten die Nutzungsbedingungen für Pläne und Richtofferten der T101 AG (akzeptiert am –). Gerichtsstand Zug.

Kontakt: chrombox Planer · ·

chrombox KÜHLEN - KOCHEN - SPÜLEN T101 AG chrombox · Ruessenstrasse 11 · 6340 Baar 041 241 11 01 · info@chrombox.ch · chrombox.ch	PROJEKT Take-away / Imbiss mit Nebenraum	KUNDE Take-away Muster	ADRESSE Musterstrasse 1, 6340 Baar	PLAN Richtofferte
	PLAN-NR. RP-260916-723	DATUM 16.09.2026	BEARBEITER chrombox	MASSTAB Masse in mm