


Grundriss mit Geräteliste und Installationen · Raum 14600 × 6000 mm

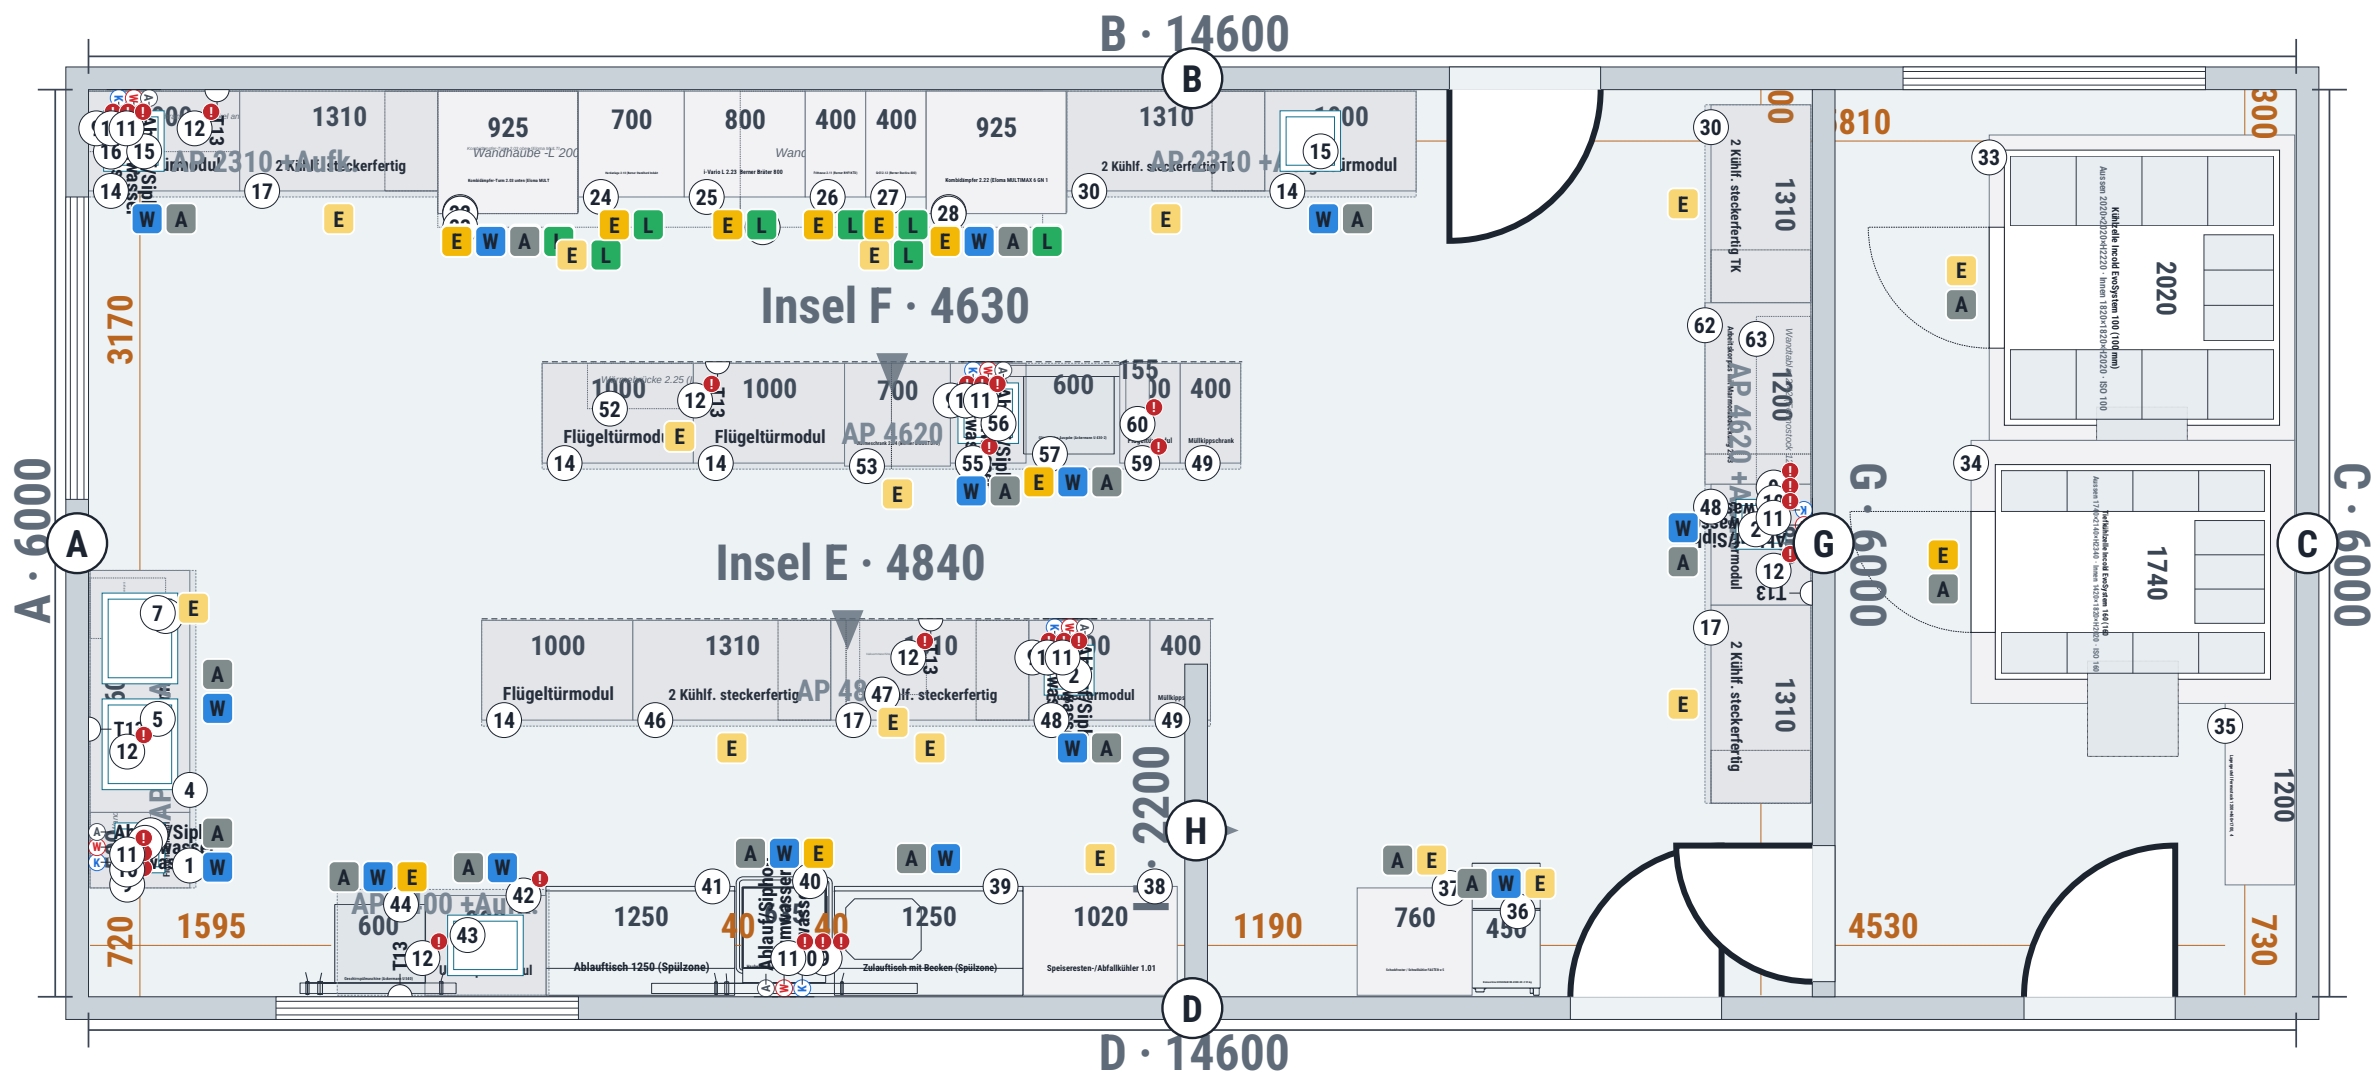

Geräteliste und Installationen

Pos	Artikel	Stk	Strom	Wasser	Abw.	Abluft	Anschluss: von links / ab Boden
1	A60201050667 · Flügeltürmodul 500×660×760	1	–	KW/WW	–	–	A 720 / 0
2	Einbau-Handwaschbecken 330×330×H200	3	–	KW/WW	–	–	A 820 / 860 · Insel ...
3	Wandhängeschrank 2.52 (Artikel anlegen) 1200×400×600	1	–	–	–	–	–
4	A60500160667 · Spülbeckenmodul offen 1600×660×760	1	–	KW/WW	–	–	A 1220 / 0
5	Becken 600×500 in Arbeitsplatte eingeschweisst	1	–	KW/WW	–	–	A 1370 / 860
6	Bohrung für Mischbatterie (pro Becken)	4	–	–	–	–	–
7	Becken 600×500 in Arbeitsplatte eingeschweisst	1	–	KW/WW	–	–	A 2070 / 860
8	Gemüseschneider 2.51 (Artikel anlegen) 400×500×600	1	230 V · 0.6 kW	–	–	–	A 2370 / 900
9	Kaltwasser bauseits (Sanitär) – Kaltwasser-Anschluss...	6	–	KW	–	–	A 890 / 400 · B 200 ...
10	Warmwasser bauseits (Sanitär) – Warmwasser-Anschluss...	6	–	WW	–	–	A 990 / 400 · B 300 ...
11	Ablauf/Siphon bauseits (Sanitär) – Ablauf mit Siphon...	6	–	–	–	–	A 1090 / 300 · B 400...
12	Steckdose T13 bauseits (Elektriker) – Steckdose T13 ...	6	230 V 10 A bauseits	–	–	–	A 1770 / 1010 · B 85...
13	636002H8 · Arbeitsplatte mit Aufkantung 2100×700 Wan...	1	–	–	–	–	–
14	A60201100667 · Flügeltürmodul 1000×660×760	5	–	KW/WW	–	–	B 0 / 0 · B 7780 / 0...
15	Einbau-Handwaschbecken 400×400×H300	2	–	KW/WW	–	–	B 100 / 860 · B 7880...
16	Wandhängeschrank 2.04 (Artikel anlegen) 1200×400×600	1	–	–	–	–	–
17	66405511 · Premium Kühlpult · 2 Kühlf. · steckerfertig...	3	230 V · 0.35 kW	–	–	–	B 1000 / 0 · Insel E...
18	Sockelrahmen 2 Kühlf., H 55-110 mm	6	–	–	–	–	–
19	Untergestell Kombidämpfer 930×800 (Artikel anlegen) ...	2	400 V · 10.5 kW	KW	–	–	B 2310 / 0 · B 5540 ...
20	EL6103801-3A-M · Kombidämpfer-Turm 2.03 unten (Eloma...	1	400 V · 10.5 kW	KW	–	–	B 2310 / 300
21	Gerätesockel Edelstahl 925×810×H300 mm unter Kombidä...	1	400 V bauseits	–	–	–	–
22	EL6103801-3A-M · Kombidämpfer-Turm 2.03 oben (Eloma ...	1	400 V · 10.5 kW	KW	–	–	B 2310 / 1140
23	WH0920XL00 · Wandhaube -L 2000 mm mit LED (Chromonor...	2	230 V · 0.3 kW	–	–	–	B 2310 / 2000 · B 43...
24	BIH4KTD14 · Herdanlage 2.10 (Berner Standherd Indukt...	1	400 V · 14 kW	–	–	–	B 3240 / 0
25	BGHDB0T · i-Vario L 2.23 Berner Bräter 800 800×700...	1	400 V · 9.6 kW	–	–	–	B 3940 / 0
26	BHF1KTD · Fritteuse 2.11 (Berner BHF1KTD) 400×700×900	1	400 V · 9 kW	–	–	–	B 4740 / 0
27	BRHD40S · Grill 2.12 (Berner Rustica 400) 400×700×900	1	400 V · 4.8 kW	–	–	–	B 5140 / 0
28	EL6103801-3A-M · Kombidämpfer 2.22 (Eloma MULTIMAX 6...	1	400 V · 10.5 kW	KW	–	–	B 5540 / 700
29	Gerätesockel Edelstahl 925×810×H700 mm unter Kombidä...	1	400 V bauseits	–	–	–	–
30	66406511 · Premium Kühlpult · 2 Kühlf. · steckerfertig...	2	230 V · 0.35 kW	–	–	–	B 6470 / 0 · G 100 / ...
31	636002H8 · Arbeitsplatte mit Aufkantung 2310×700 Wan...	1	–	–	–	–	–
32	636002H8 · Arbeitsplatte mit Aufkantung 2310×700 Wan...	1	–	–	–	–	–
33	Kühlzelle Incold EvoSystem 100 (100 mm) 2020×2020×22...	1	230 V · 1 kW	–	–	–	C 300 / 0
34	Tiefkühlzelle Incold EvoSystem 160 (160 mm) 1740×214...	1	400 V · 2.5 kW	–	–	–	C 2320 / 0
35	Lagergestell Fermostock 1200×460×1700, 4 Böden (Rega...	1	–	–	–	–	–
36	IM-65NE-HC-C · Eismaschine HOSHIZAKI IM-65NE-HC-C 55...	1	230 V · 0.5 kW	KW	–	–	D 5000 / 0
37	7AMF05ISSA001 · Schockfroster / Schnelkkühler FASTER...	1	230 V · 1.5 kW	–	–	–	D 5450 / 0
38	CAKM011200 · Speiseresten-/Abfallkühler 1.01 1020×72...	1	230 V · 0.5 kW	–	–	–	D 7400 / 0
39	9021125 · Zulaufstisch mit Becken (Spülzone) 1250×720...	1	–	KW	–	–	D 8420 / 0
40	5261001 · Haubenspülmaschine (Ackermann H 540) 635×7...	1	400 V · 10.5 kW	KW/WW	–	–	D 9680 / 0
41	9021226 · Ablaufstisch 1250 (Spülzone) 1250×720×875	1	–	–	–	–	–
42	A60501080667 · Unterspülemodul 800×660×760 Vermerk: Fach unter dem Becken = Installationsfach für die Spülmaschine (Spül-/Glanz...	1	–	KW/WW	–	–	D 11575 / 0
43	Becken 500×400 in Arbeitsplatte eingeschweisst	1	–	KW/WW	–	–	D 11725 / 860
44	2361001 · Geschirrspülmaschine (Ackermann U 540) 600...	1	400 V · 6.7 kW	KW/WW	–	–	D 12385 / 0
45	636002H6 · Arbeitsplatte mit Aufkantung 1400×700 Wan...	1	–	–	–	–	–
46	66405526 · Saladette · 2 Kühlf. · steckerfertig · Ag...	1	230 V · 0.35 kW	–	–	–	Insel E 1000 / 0
47	VS-IVAQ15 · Vakuummaschine 2.35 (VAC-STAR IVAQ15) 44...	1	230 V · 0.5 kW	–	–	–	Insel E 2500 / 900
48	A60201080667 · Flügeltürmodul 800×660×760	2	–	KW/WW	–	–	Insel E 3620 / 0 · G...
49	A60601040667 · Müllkippschrank 400×660×760	2	–	–	–	–	–
50	Stecknaht Arbeitsplatte (Plattenstücke max. 3000 mm)...	3	–	–	–	–	–
51	636002F5 (Richtwert >3000) · Arbeitsplatte glatt 482...	1	–	–	–	–	–
52	114.107 · Wärmebrücke 2.25 (Infrarot 1220) 1220×300×...	1	230 V · 0.5 kW	–	–	–	Insel F 300 / 1400
53	BWSKTD70 · Wärmeschrank 2.24 (Berner BWSKTD70) 700×6...	1	230 V · 0.8 kW	–	–	–	Insel F 2000 / 230
54	Gerätesockel Edelstahl 700×680×H230 mm unter Wärmesc...	1	400 V bauseits	–	–	–	–
55	A60501050667 · Unterspülemodul 500×660×760 Vermerk: Fach unter dem Becken = Installationsfach für die Spülmaschine (Spül-/Glanz...	1	–	KW/WW	–	–	Insel F 2700 / 0
56	Becken 400×400 in Arbeitsplatte eingeschweisst	1	–	KW/WW	–	–	Insel F 2750 / 860
57	1351001 · Gläserspüler Ausgabe (Ackermann U 430-2) 6...	1	400 V · 3.9 kW	KW/WW	–	–	Insel F 3210 / 90
58	Gerätesockel Edelstahl 600×600×H90 mm unter Gläsersp...	1	400 V bauseits	–	–	–	–
59	A60201040667 · Flügeltürmodul 400×660×760 Vermerk: Installationsfach für Gläserspüler: Osmose, Spül- und Glanzmittel, Anschlus...	1	–	–	–	–	–
60	9500085 · Umkehrosmoseanlage KPRO Compact 155×401×456 Vermerk: im Installationsfach montiert	1	230 V · 0.1 kW	KW	–	–	Insel F 3860 / 390
61	636002F5 (Richtwert >3000) · Arbeitsplatte glatt 462...	1	–	–	–	–	–
62	Arbeitskorpus mit Marmorabdeckung 2.43 1200×700×900	1	–	–	–	–	–
63	FCA-7350-000 · Wandtablar 2.42 (Fermostock 1200) 120...	1	–	–	–	–	–
64	636002H9 (Richtwert >3000) · Arbeitsplatte mit Aufka...	1	–	–	–	–	–

Total ca. 122.2 kW · 13× 400 V · 17× 230 V · 31× Wasser · 28× Abwasser · 11× Abluft · 6 Steckdosen bauseits

Installationen: E Strom · W Wasser (KW/WW) · A Abwasser · L Abluft – total ca. 122.2 kW, 13× 400 V, 17× 230 V, 31 Wasseranschlüsse, 28 Abwasser, 11 Abluft, 6 Steckdosen bauseits

Elementabmessungen können bei Lieferung abweichen · Masse in mm · Positionsnummern gemäss Stückliste/Offerte · Geräte symbolisch

© T101 AG | chrombox, Baar – Dieser Plan ist geistiges Eigentum der T101 AG und urheberrechtlich geschützt (URG). Weitergabe an Dritte, Kopie, Veröffentlichung oder Verwendung für Offerten Dritter sind ohne schriftliche Zustimmung untersagt. Zuwiderhandlungen werden zivil- und strafrechtlich verfolgt (Art. 67 URG); pro weitergegebenen Plan werden CHF 2'500.– Planungsaufwand in Rechnung gestellt. Mit dem Kauf der Einrichtung bei chrombox erhält der Käufer das Nutzungsrecht.

chrombox
KÜHLEN · KOCHEN · SPÜLEN

T101 AG | chrombox · Ruessenstrasse 11 · 6340
Baar
041 241 11 01 · info@chrombox.ch · chrombox.ch

PROJEKT
Grossküche Restaurant mit Kühl- und Tiefkühlraum

PLAN-NR.
RP-260916-609

KUNDE
Restaurant Musterhof

DATUM
16.09.2026


ADRESSE
Musterstrasse 1, 6340 Baar

BEARBEITER
chrombox

PLAN
Grundriss mit Geräteliste und Installationen

MASSSTAB
1:50 · Masse in mm

Frontansicht Wand A - 6000 mm

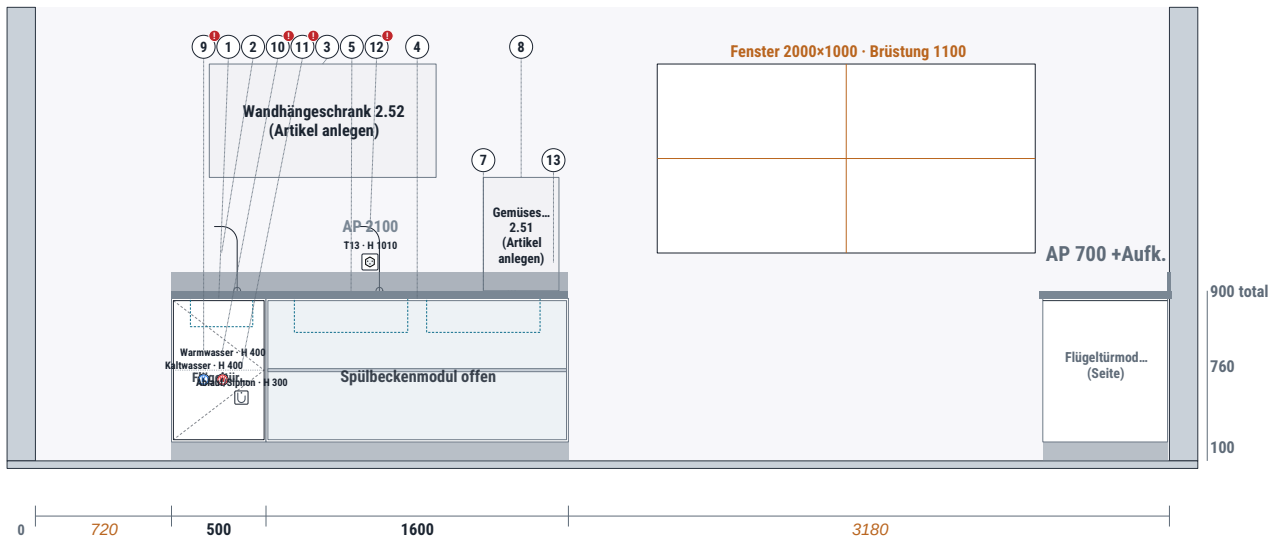


Geräteliste Wand A und Installationen

Pos	Artikel	Stk	Strom	Wasser	Abw.	Abluft	Anschluss: von links / ab Boden
1	A60201050667 - Flügeltürmodul 500×660×760	1	–	KW/WW	–	–	A 720 / 0
2	Einbau-Handwaschbecken 330×330×H200	3	–	KW/WW	–	–	A 820 / 860 - Insel ...
3	Wandhängeschränk 2.52 (Artikel anlegen) 1200×400×600	1	–	–	–	–	–
4	A60500160667 - Spülbeckenmodul offen 1600×660×760	1	–	KW/WW	–	–	A 1220 / 0
5	Becken 600×500 in Arbeitsplatte eingeschweisst	1	–	KW/WW	–	–	A 1370 / 860
7	Becken 600×500 in Arbeitsplatte eingeschweisst	1	–	KW/WW	–	–	A 2070 / 860
8	Gemiseschneider 2.51 (Artikel anlegen) 400×500×600	1	230 V - 0.6 kW	–	–	–	A 2370 / 900
9	Kaltwasser bauseits (Sanitär) – Kaltwasser-Anschluss...	6	–	KW	–	–	A 890 / 400 - B 200 ...
10	Warmwasser bauseits (Sanitär) – Warmwasser-Anschluss...	6	–	WW	–	–	A 990 / 400 - B 300 ...
11	Ablauf/Siphon bauseits (Sanitär) – Ablauf mit Siphon...	6	–	–	–	–	A 1090 / 300 - B 400...
12	Steckdose T13 bauseits (Elektriker) – Steckdose T13 ...	6	230 V 10 A bauseits	–	–	–	A 1770 / 1010 - B 85...
13	636002H8 - Arbeitsplatte mit Aufkantung 2100×700 Wan...	1	–	–	–	–	–

Elementabmessungen können bei Lieferung abweichen · Masse in mm · Positionsnummern gemäss Stückliste/Offerte · Geräte symbolisch

© T101 AG | chrombox, Baar – Dieser Plan ist geistiges Eigentum der T101 AG und urheberrechtlich geschützt (URG). Weitergabe an Dritte, Kopie, Veröffentlichung oder Verwendung für Offerten Dritter sind ohne schriftliche Zustimmung untersagt. Zuwiderhandlungen werden zivil- und strafrechtlich verfolgt (Art. 67 URG); pro weitergegebenen Plan werden CHF 2'500.– Planungsaufwand in Rechnung gestellt. Mit dem Kauf der Einrichtung bei chrombox erhält der Käufer das Nutzungsrecht.

Frontansicht Wand B - 14600 mm

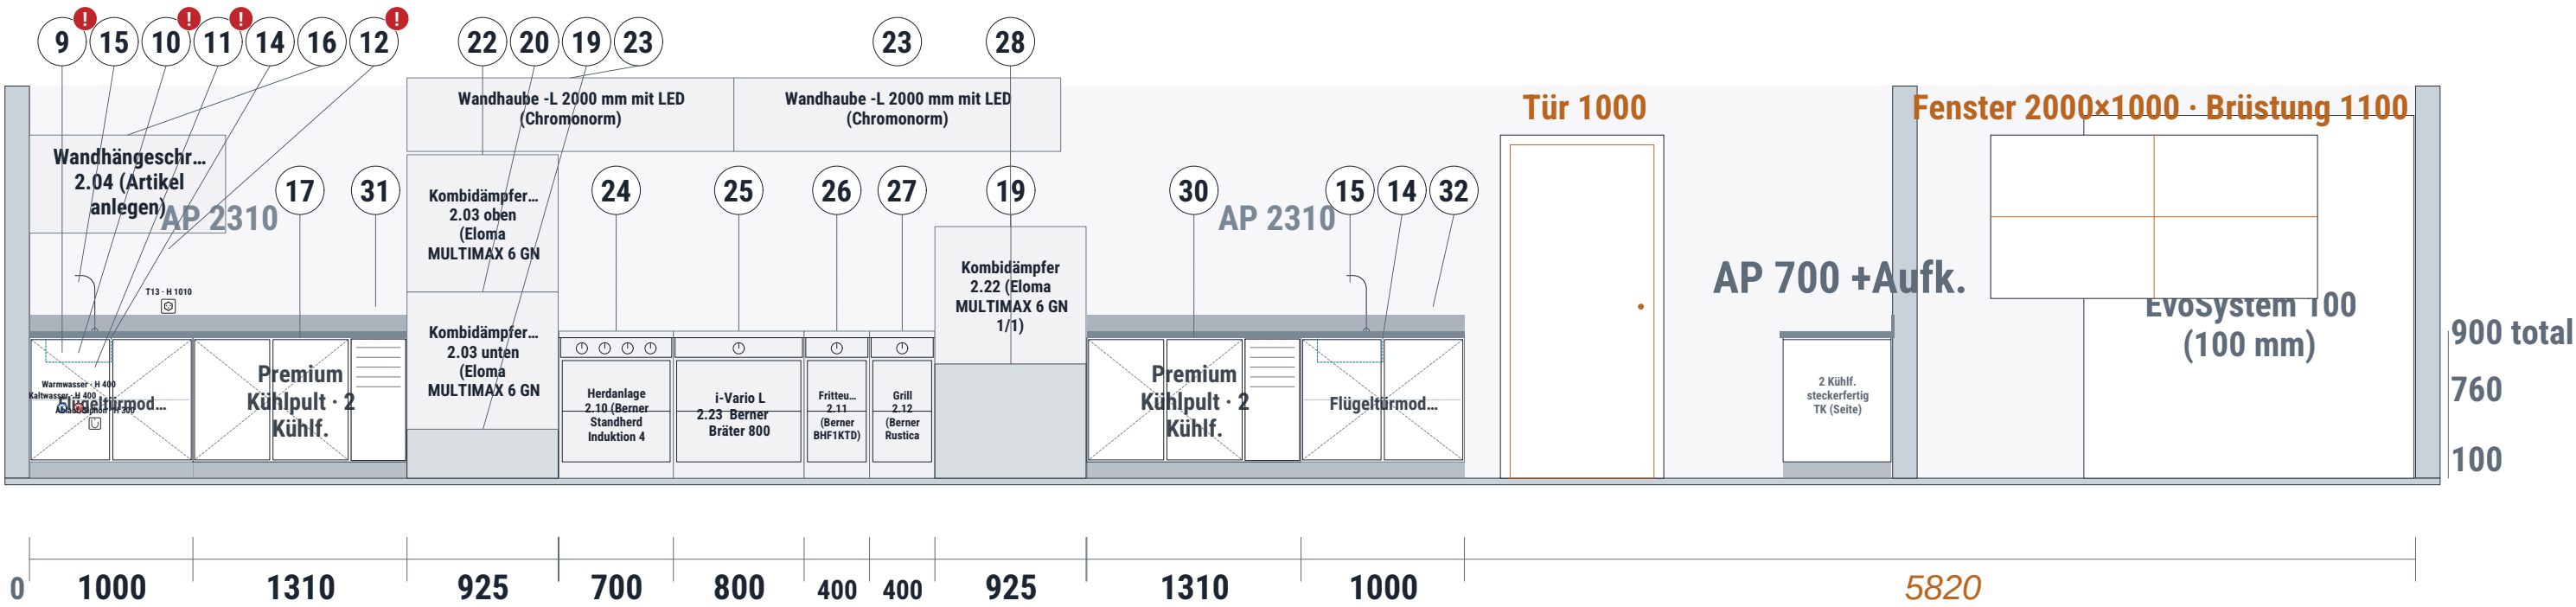

Geräteliste Wand B und Installationen

Pos	Artikel	Stk	Strom	Wasser	Abw.	Abluft	Anschluss: von links / ab Boden
9	Kaltwasser bauseits (Sanitär) – Kaltwasser-Anschluss...	6	–	KW	–	–	A 890 / 400 · B 200 ...
10	Warmwasser bauseits (Sanitär) – Warmwasser-Anschluss...	6	–	WW	–	–	A 990 / 400 · B 300 ...
11	Ablauf/Siphon bauseits (Sanitär) – Ablauf mit Siphon...	6	–	–	–	–	A 1090 / 300 · B 400...
12	Steckdose T13 bauseits (Elektriker) – Steckdose T13 ...	6	230 V 10 A bauseits	–	–	–	A 1770 / 1010 · B 85...
14	A60201100667 · Flügeltürmodul 1000×660×760	5	–	KW/WW	–	–	B 0 / 0 · B 7780 / 0...
15	Einbau-Handwaschbecken 400×400×H300	2	–	KW/WW	–	–	B 100 / 860 · B 7880...
16	Wandhängeschrack 2.04 (Artikel anlegen) 1200×400×600	1	–	–	–	–	–
17	66405511 · Premium Kühlpult · 2 Kühlf. · steckerfert...	3	230 V · 0.35 kW	–	–	–	B 1000 / 0 · Insel E...
19	Untergestell Kombidämpfer 930×800 (Artikel anlegen) ...	2	400 V · 10.5 kW	KW	–	–	B 2310 / 0 · B 5540 ...
20	EL6103801-3A-M · Kombidämpfer-Turm 2.03 unten (Eloma...	1	400 V · 10.5 kW	KW	–	–	B 2310 / 300
22	EL6103801-3A-M · Kombidämpfer-Turm 2.03 oben (Eloma ...	1	400 V · 10.5 kW	KW	–	–	B 2310 / 1140
23	WH0920XL00 · Wandhaube -L 2000 mm mit LED (Chromonor...	2	230 V · 0.3 kW	–	–	–	B 2310 / 2000 · B 43...
24	BIH4KTD14 · Herdanlage 2.10 (Berner Standherd Indukt...	1	400 V · 14 kW	–	–	–	B 3240 / 0
25	BGHD80T · i-Vario L 2.23 Berner Bräter 800 800×700...	1	400 V · 9.6 kW	–	–	–	B 3940 / 0
26	BHF1KTD · Fritteuse 2.11 (Berner BHF1KTD) 400×700×900	1	400 V · 9 kW	–	–	–	B 4740 / 0
27	BRHD40S · Grill 2.12 (Berner Rustica 400) 400×700×900	1	400 V · 4.8 kW	–	–	–	B 5140 / 0
28	EL6103801-3A-M · Kombidämpfer 2.22 (Eloma MULTIMAX 6...	1	400 V · 10.5 kW	KW	–	–	B 5540 / 700
30	66406511 · Premium Kühlpult · 2 Kühlf. · steckerfert...	2	230 V · 0.35 kW	–	–	–	B 6470 / 0 · G 100 /...
31	636002H8 · Arbeitsplatte mit Aufkantung 2310×700 Wan...	1	–	–	–	–	–
32	636002H8 · Arbeitsplatte mit Aufkantung 2310×700 Wan...	1	–	–	–	–	–

Elementabmessungen können bei Lieferung abweichen · Masse in mm · Positionsnummern gemäss Stückliste/Offerte · Geräte symbolisch

© T101 AG | chrombox, Baar – Dieser Plan ist geistiges Eigentum der T101 AG und urheberrechtlich geschützt (URG). Weitergabe an Dritte, Kopie, Veröffentlichung oder Verwendung für Dritten sind ohne schriftliche Zustimmung untersagt. Zuwiderhandlungen werden zivil- und strafrechtlich verfolgt (Art. 67 URG); pro weitergegebenen Plan werden CHF 2'500.– Planungsaufwand in Rechnung gestellt. Mit dem Kauf der Einrichtung bei chrombox erhält der Käufer das Nutzungsrecht.

chrombox
KÜHLEN · KOCHEN · SPÜLEN

T101 AG | chrombox · Ruessenstrasse 11 · 6340
Baar
041 241 11 01 · info@chrombox.ch · chrombox.ch

PROJEKT
Grossküche Restaurant mit Kühl- und Tiefkühlraum

PLAN-NR.
RP-260916-609

KUNDE
Restaurant Musterhof

DATUM
16.09.2026


ADRESSE
Musterstrasse 1, 6340 Baar

BEARBEITER
chrombox

PLAN
Frontansichten Wand B

MASSSTAB
1:40 · Masse in mm

Frontansicht Wand C - 6000 mm

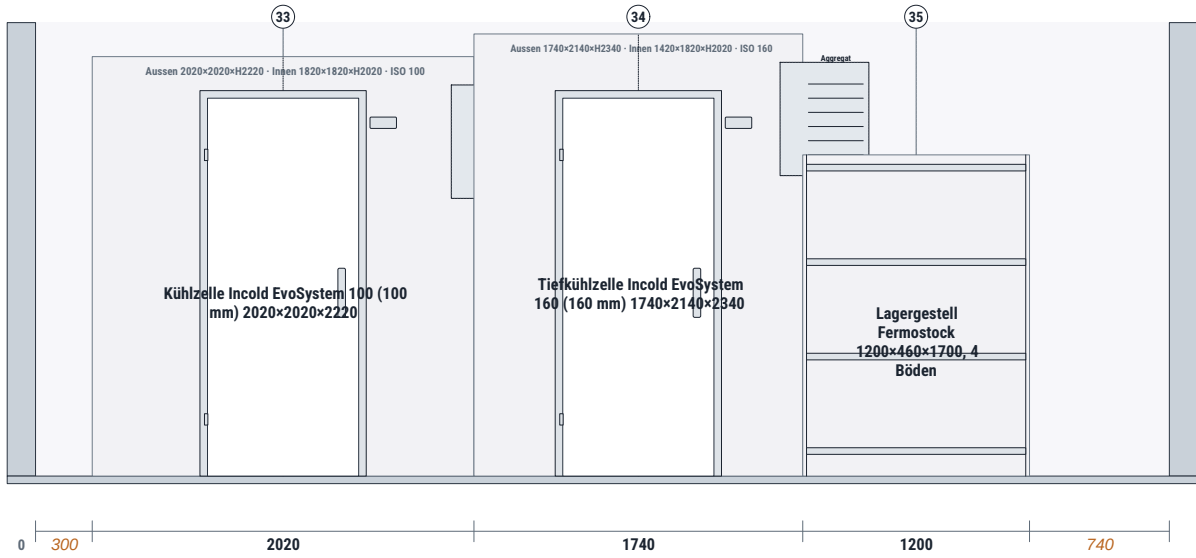


Geräteliste Wand C und Installationen

Pos	Artikel	Stk	Strom	Wasser	Abw.	Abluft	Anschluss: von links / ab Boden
33	Kühlzelle Incold EvoSystem 100 (100 mm) 2020×2020×22...	1	230 V - 1 kW	-	-	-	C 300 / 0
34	Tiefkühlzelle Incold EvoSystem 160 (160 mm) 1740×214...	1	400 V - 2.5 kW	-	-	-	C 2320 / 0
35	Lagergestell Fermostock 1200×460×1700, 4 Böden (Rega...	1	-	-	-	-	-

Elementabmessungen können bei Lieferung abweichen · Masse in mm · Positionsnummern gemäss Stückliste/Offerte · Geräte symbolisch

© T101 AG | chrombox, Baar – Dieser Plan ist geistiges Eigentum der T101 AG und urheberrechtlich geschützt (URG). Weitergabe an Dritte, Kopie, Veröffentlichung oder Verwendung für Offerten Dritter sind ohne schriftliche Zustimmung untersagt. Zuwiderhandlungen werden zivil- und strafrechtlich verfolgt (Art. 67 URG); pro weitergegebenen Plan werden CHF 2'500.- Planungsaufwand in Rechnung gestellt. Mit dem Kauf der Einrichtung bei chrombox erhält der Käufer das Nutzungsrecht.

Frontansicht Wand D · 14600 mm

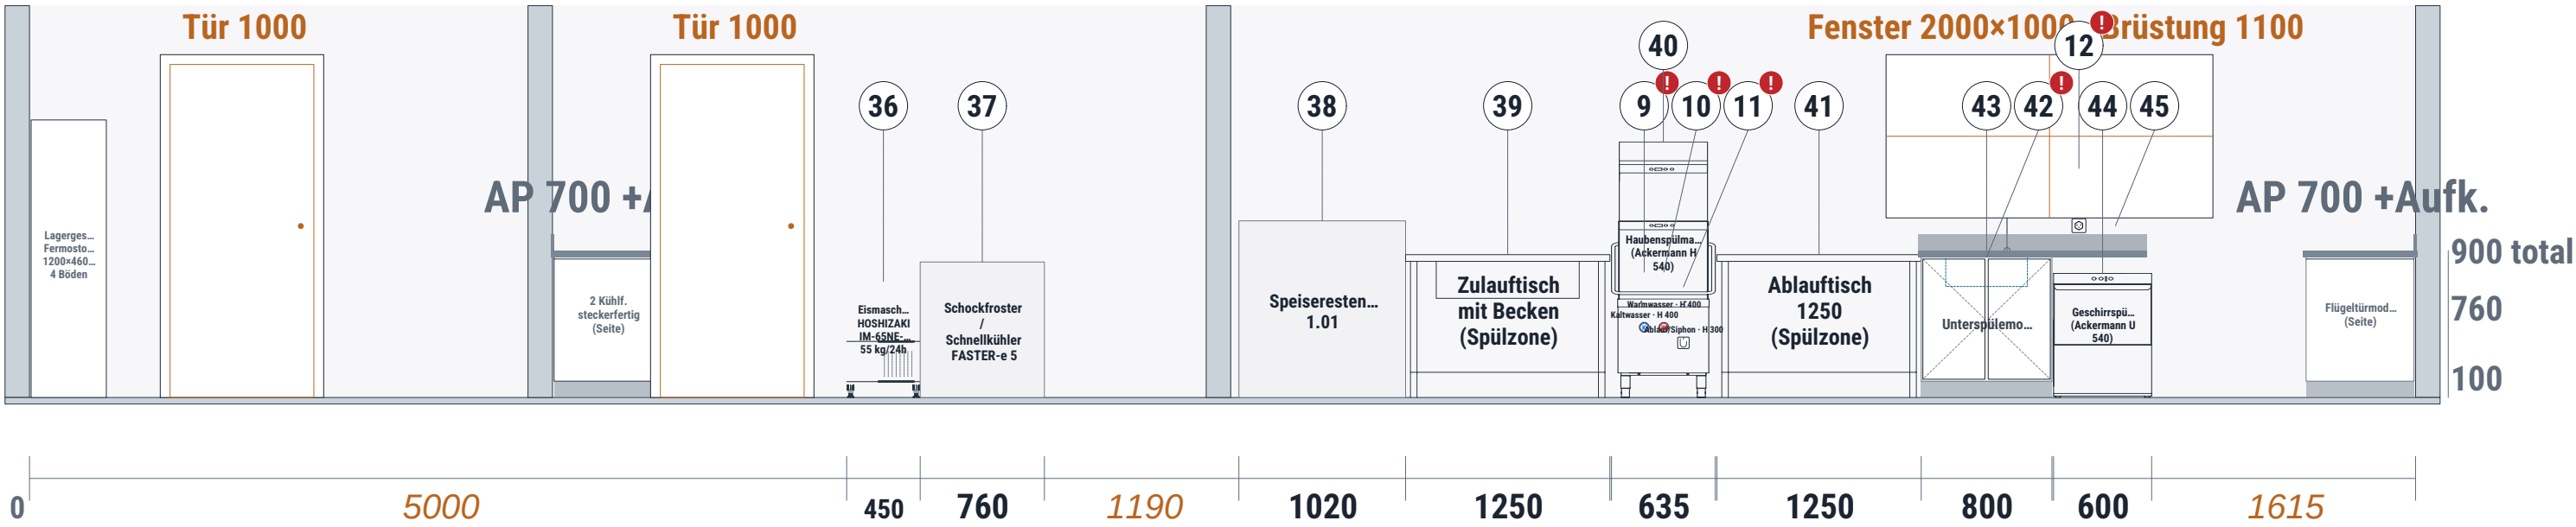

Geräteliste Wand D und Installationen


Pos	Artikel	Stk	Strom	Wasser	Abw.	Abluft	Anschluss: von links / ab Boden
9	Kaltwasser bauseits (Sanitär) – Kaltwasser-Anschluss...	6	–	KW	–	–	A 890 / 400 · B 200 ...
10	Warmwasser bauseits (Sanitär) – Warmwasser-Anschluss...	6	–	WW	–	–	A 990 / 400 · B 300 ...
11	Ablauf/Siphon bauseits (Sanitär) – Ablauf mit Siphon...	6	–	–	–	–	A 1090 / 300 · B 400...
12	Steckdose T13 bauseits (Elektriker) – Steckdose T13 ...	6	230 V 10 A bauseits	–	–	–	A 1770 / 1010 · B 85...
36	IM-65NE-HC-C · Eismaschine HOSHIZAKI IM-65NE-HC-C 55...	1	230 V · 0.5 kW	KW	–	–	D 5000 / 0
37	7AMF05I5SA001 · Schockfroster / Schnellkühler FASTER...	1	230 V · 1.5 kW	–	–	–	D 5450 / 0
38	CAKM011200 · Speiseresten-/Abfallkühler 1.01 1020x72...	1	230 V · 0.5 kW	–	–	–	D 7400 / 0
39	9021125 · Zulauf Tisch mit Becken (Spülzone) 1250x720...	1	–	KW	–	–	D 8420 / 0
40	5261001 · Haubenspülmaschine (Ackermann H 540) 635x7...	1	400 V · 10.5 kW	KW/WW	–	–	D 9680 / 0
41	9021226 · Ablauf Tisch 1250 (Spülzone) 1250x720x875	1	–	–	–	–	–
42	A60501080667 · Unterspülemodul 800x660x760 Vermerk: Fach unter dem Becken = Installationsfach für die Spülmaschine (Spül-/Glanz...	1	–	KW/WW	–	–	D 11575 / 0
43	Becken 500x400 in Arbeitsplatte eingeschweisst	1	–	KW/WW	–	–	D 11725 / 860
44	2361001 · Geschirrspülmaschine (Ackermann U 540) 600...	1	400 V · 6.7 kW	KW/WW	–	–	D 12385 / 0
45	636002H6 · Arbeitsplatte mit Aufkantung 1400x700 Wan...	1	–	–	–	–	–

Elementabmessungen können bei Lieferung abweichen · Masse in mm · Positionsnummern gemäss Stückliste/Offerte · Geräte symbolisch

© T101 AG | chrombox, Baar – Dieser Plan ist geistiges Eigentum der T101 AG und urheberrechtlich geschützt (URG). Weitergabe an Dritte, Kopie, Veröffentlichung oder Verwendung für Offerten Dritter sind ohne schriftliche Zustimmung untersagt. Zuwiderhandlungen werden zivil- und strafrechtlich verfolgt (Art. 67 URG); pro weitergegebenen Plan werden CHF 2'500.– Planungsaufwand in Rechnung gestellt. Mit dem Kauf der Einrichtung bei chrombox erhält der Käufer das Nutzungsrecht.

chrombox KÜHLEN · KOCHEN · SPÜLEN T101 AG chrombox · Ruessenstrasse 11 · 6340 Baar 041 241 11 01 · info@chrombox.ch · chrombox.ch	PROJEKT Grossküche Restaurant mit Kühl- und Tiefkühlraum PLAN-NR. RP-260916-609	KUNDE Restaurant Musterhof DATUM 16.09.2026	ADRESSE Musterstrasse 1, 6340 Baar BEARBEITER chrombox	PLAN Frontansichten Wand D MASSSTAB 1:40 · Masse in mm
---	--	--	---	---


Frontansicht Insel E - 4840 mm

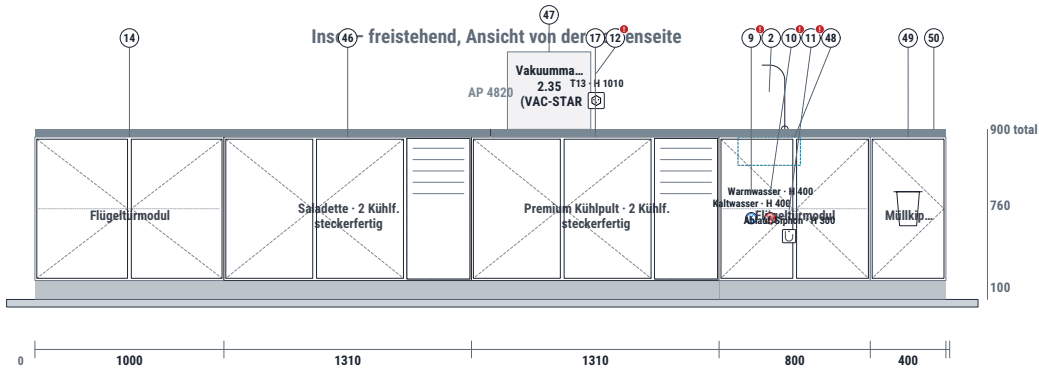

Geräteliste Insel E und Installationen

Pos	Artikel	Stk	Strom	Wasser	Abw.	Abluft	Anschluss: von links / ab Boden
2	Einbau-Handwaschbecken 330x330x1200	3	-	-	-	-	A 820 / 860 - Insel ...
9	Kaltwasser bauseits (Sanitär) - Kaltwasser-Anschluss...	6	-	KW	-	-	A 890 / 400 - B 200 ...
10	Warmwasser bauseits (Sanitär) - Warmwasser-Anschluss...	6	-	WW	-	-	A 990 / 400 - B 300 ...
11	Ablauf/Siphon bauseits (Sanitär) - Ablauf mit Siphon...	6	-	-	-	-	A 1090 / 300 - B 400...
12	Steckdose T13 bauseits (Elektriker) - Steckdose T13 ...	6	230 V 10 A bauseits	-	-	-	A 1770 / 1010 - B 85...
14	A60201100667 - Flügelhürmodul 1000x660x760	5	-	KW/WW	-	-	B 0 / 0 - B 7780 / 0...
17	66405511 - Premium Kühlpult - 2 Kühlf. - steckerfert...	3	230 V - 0.35 kW	-	-	-	B 1000 / 0 - Insel E...
46	66405526 - Saladette - 2 Kühlf. - steckerfertig - Ag...	1	230 V - 0.35 kW	-	-	-	Insel E 1000 / 0
47	VS-VAQ15 - Vakuummaschine 2.35 (VAC-STAR (VAQ15) 44...	1	230 V - 0.5 kW	-	-	-	Insel E 2500 / 900
48	A60201080667 - Flügelhürmodul 800x660x760	2	-	KW/WW	-	-	Insel E 3620 / 0 - G...
49	A60601040667 - Müllkippschrank 400x660x760	2	-	-	-	-	-
50	Stecknaht Arbeitsplatte (Plattenstücke max. 3000 mm)...	3	-	-	-	-	-

Frontansicht Insel F - 4630 mm

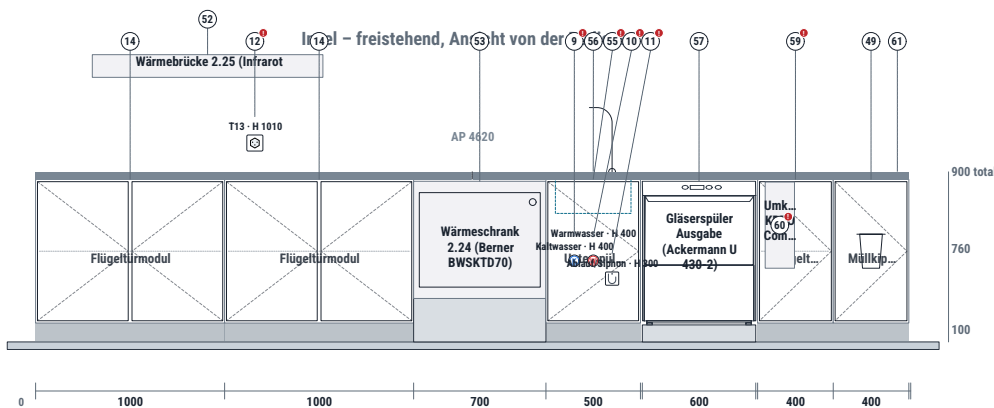

Geräteliste Insel F und Installationen

Pos	Artikel	Stk	Strom	Wasser	Abw.	Abluft	Anschluss: von links / ab Boden
9	Kaltwasser bauseits (Sanitär) - Kaltwasser-Anschluss...	6	-	KW	-	-	A 890 / 400 - B 200 ...
10	Warmwasser bauseits (Sanitär) - Warmwasser-Anschluss...	6	-	WW	-	-	A 990 / 400 - B 300 ...
11	Ablauf/Siphon bauseits (Sanitär) - Ablauf mit Siphon...	6	-	-	-	-	A 1090 / 300 - B 400...
12	Steckdose T13 bauseits (Elektriker) - Steckdose T13 ...	6	230 V 10 A bauseits	-	-	-	A 1770 / 1010 - B 85...
14	A60201100667 - Flügelhürmodul 1000x660x760	5	-	KW/WW	-	-	B 0 / 0 - B 7780 / 0...
49	A60601040667 - Müllkippschrank 400x660x760	2	-	-	-	-	-
52	114.107 - Wärmebrücke 2.25 (Infrarot 1220) 1220x300x...	1	230 V - 0.5 kW	-	-	-	Insel F 300 / 1400
53	BWSKT070 - Wärmeschrank 2.24 (Bermer BWSKT070) 700x6...	1	230 V - 0.8 kW	-	-	-	Insel F 2000 / 230
55	A60201080667 - Unterspülmodul 500x660x760	1	-	KW/WW	-	-	Insel F 2700 / 0
56	Becken 400x400 in Arbeitsplatte eingeschweis...	1	-	KW/WW	-	-	Insel F 2750 / 860
57	1351001 - Gläserpüler Ausgabe (Ackermann U 430-2) 6...	1	400 V - 3.9 kW	KW/WW	-	-	Insel F 3210 / 90
59	A60201040667 - Flügelhürmodul 600x660x760	1	-	-	-	-	-
60	9500085 - Umkehrrosenanlage KPRO Compact 155x401x456	1	230 V - 0.1 kW	KW	-	-	Insel F 3860 / 390
61	636022FS (Richtwert +3000) - Arbeitsplatte glatt 462...	1	-	-	-	-	-

Elementabmessungen können bei Lieferung abweichen · Masse in mm · Positionsnummern gemäss Stückliste/Offerte · Geräte symbolisch

© T101 AG | chrombox, Baar – Dieser Plan ist geistiges Eigentum der T101 AG und urheberrechtlich geschützt (URG). Weitergabe an Dritte, Kopie, Veröffentlichung oder Verwendung für Offerten Dritter sind ohne schriftliche Zustimmung untersagt. Zuwiderhandlungen werden zivil- und strafrechtlich verfolgt (Art. 67 URG); pro weitergegebenen Plan werden CHF 2'500.- Planungsaufwand in Rechnung gestellt. Mit dem Kauf der Einrichtung bei chrombox erhält der Käufer das Nutzungsrecht.

chrombox
KÜHLEN · KOCHEN · SPÜLEN

T101 AG | chrombox · Ruessenstrasse 11 · 6340
Baar
041 241 11 01 · info@chrombox.ch · chrombox.ch

PROJEKT
Grossküche Restaurant mit Kühl- und Tiefkühlraum

PLAN-NR.
RP-260916-609

KUNDE
Restaurant Musterhof

DATUM
16.09.2026


ADRESSE
Musterstrasse 1, 6340 Baar

BEARBEITER
chrombox

PLAN
Frontansichten Insel E, Insel F

MASSSTAB
1:40 · Masse in mm

Frontansicht Wand G · 6000 mm

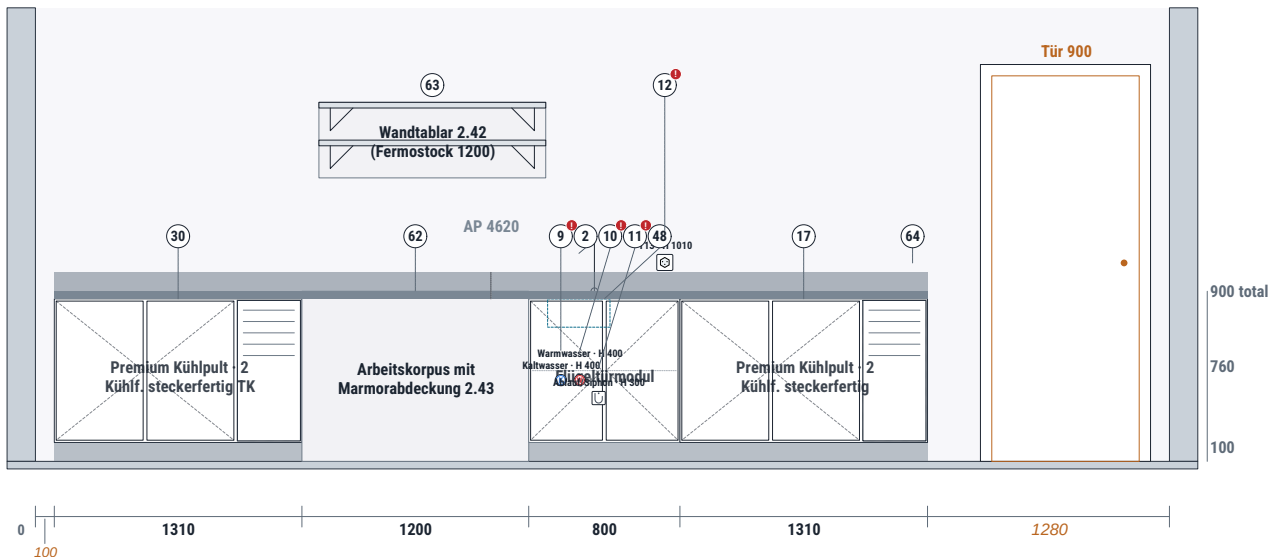

Geräteliste Wand G und Installationen

Pos	Artikel	Stk	Strom	Wasser	Abw.	Abluft	Anschluss: von links / ab Boden
2	Einbau-Handwaschbecken 330×330×H200	3	–	KW/WW	–	–	A 820 / 860 · Insel ...
9	Kaltwasser bauseits (Sanitär) – Kaltwasser-Anschluss...	6	–	KW	–	–	A 890 / 400 · B 200 ...
10	Warmwasser bauseits (Sanitär) – Warmwasser-Anschluss...	6	–	WW	–	–	A 990 / 400 · B 300 ...
11	Ablauf/Siphon bauseits (Sanitär) – Ablauf mit Siphon...	6	–	–	–	–	A 1090 / 300 · B 400...
12	Steckdose T13 bauseits (Elektriker) – Steckdose T13 ...	6	230 V 10 A bauseits	–	–	–	A 1770 / 1010 · B 85...
17	66405511 · Premium Kühlpult · 2 Kühlf. · steckerfert...	3	230 V · 0.35 kW	–	–	–	B 1000 / 0 · Insel E...
30	66406511 · Premium Kühlpult · 2 Kühlf. · steckerfert...	2	230 V · 0.35 kW	–	–	–	B 6470 / 0 · G 100 /...
48	A60201080667 · Flügeltürmodul 800×660×760	2	–	KW/WW	–	–	Insel E 3620 / 0 · G...
62	Arbeitskorpus mit Marmorabdeckung 2.43 1200×700×900	1	–	–	–	–	–
63	FCA-7350-000 · Wandtablar 2.42 (Fermostock 1200) 120...	1	–	–	–	–	–
64	636002H9 (Richtwert >3000) · Arbeitsplatte mit Aufka...	1	–	–	–	–	–

Elementabmessungen können bei Lieferung abweichen · Masse in mm · Positionsnummern gemäss Stückliste/Offerte · Geräte symbolisch

© T101 AG | chrombox, Baar – Dieser Plan ist geistiges Eigentum der T101 AG und urheberrechtlich geschützt (URG). Weitergabe an Dritte, Kopie, Veröffentlichung oder Verwendung für Offerten Dritter sind ohne schriftliche Zustimmung untersagt. Zuwiderhandlungen werden zivil- und strafrechtlich verfolgt (Art. 67 URG); pro weitergegebenen Plan werden CHF 2'500.– Planungsaufwand in Rechnung gestellt. Mit dem Kauf der Einrichtung bei chrombox erhält der Käufer das Nutzungsrecht.

Richtofferte RP-260916-609 – Grossküche Restaurant mit Kühl- und Tiefkühlraum

Baar, 16.09.2026 · Streichpreise CHF exkl. MwSt., Transport und Montage · Preisliste 01/2026 · Basis: Raumplaner-Plan RP-260916-609

Pos.	Artikel	Stk	CHF
1	A60201050667 · Flügeltürmodul 500×660×760 (chrombox.ch) KW/WW · Abwasser	1	1'132.80
2	Einbau-Handwaschbecken 330×330×H200 KW/WW · Abwasser	3	1'058.40
3	Wandhängeschrank 2.52 (Artikel anlegen) 1200×400×600	1	0.00
4	A60500160667 · Spülbeckenmodul offen 1600×660×760 (chrombox.ch) KW/WW · Abwasser	1	1'194.00
5	Becken 600×500 in Arbeitsplatte eingeschweisst (Aufpreis Platte mit Becken) KW/WW · Abwasser	1	450.00
6	Bohrung für Mischbatterie (pro Becken)	4	320.00
7	Becken 600×500 in Arbeitsplatte eingeschweisst (2. Becken, inkl.) KW/WW · Abwasser	1	0.00
8	Gemüseschneider 2.51 (Artikel anlegen) 400×500×600 230 V · 0.6 kW	1	0.00
9	Kaltwasser bauseits (Sanitär) – Kaltwasser-Anschluss (Eckventil 1/2") Wand A 890 / H 400 · Wand B 200 / H 400 · Wand D 9880 / H 400 · Wand Insel E 3790 / H 400 · Wand Insel F 2850 / H 400 · Wand G 2780 / H 400	6	0.00
10	Warmwasser bauseits (Sanitär) – Warmwasser-Anschluss (Eckventil 1/2") Wand A 990 / H 400 · Wand B 300 / H 400 · Wand D 10000 / H 400 · Wand Insel E 3890 / H 400 · Wand Insel F 2950 / H 400 · Wand G 2880 / H 400	6	0.00
11	Ablauf/Siphon bauseits (Sanitär) – Ablauf mit Siphon (DN 50) Wand A 1090 / H 300 · Wand B 400 / H 300 · Wand D 10120 / H 300 · Wand Insel E 3990 / H 300 · Wand Insel F 3050 / H 300 · Wand G 2980 / H 300	6	0.00
12	Steckdose T13 bauseits (Elektriker) – Steckdose T13 (230 V, 10 A) Wand A 1770 / H 1010 · Wand B 850 / H 1010 · Wand D 12540 / H 1010 · Wand Insel E 2970 / H 1010 · Wand Insel F 1160 / H 1010 · Wand G 3330 / H 1010	6	0.00
13	636002H8 · Arbeitsplatte mit Aufkantung 2100×700 Wand A (Listenlänge 2500)	1	1'044.00
14	A60201100667 · Flügeltürmodul 1000×660×760 (chrombox.ch) KW/WW · Abwasser	5	8'556.00
15	Einbau-Handwaschbecken 400×400×H300 KW/WW · Abwasser	2	1'159.20
16	Wandhängeschrank 2.04 (Artikel anlegen) 1200×400×600	1	0.00
17	66405511 · Premium Kühlpult · 2 Kühlf. · steckerfertig · Aggr. rechts 1310×660×760 (chrombox.ch) 230 V · 0.3 kW	3	15'156.00
18	Sockelrahmen 2 Kühlf., H 55-110 mm	6	1'101.60
19	Untergestell Kombidämpfer 930×800 (Artikel anlegen) 930×800×300 400 V · 10.5 kW · KW · Abwasser · Abluft	2	0.00
20	EL6103801-3A-M · Kombidämpfer-Turm 2.03 unten (Eloma MULTIMAX 6 GN 1/1) 925×810×840 (chrombox.ch) 400 V · 10.5 kW · KW · Abwasser · Abluft	1	9'810.00
21	Gerätesockel Edelstahl 925×810×H300 mm unter Kombidämpfer-Turm 2.03 unten (Eloma MU... (Pos. 20) – Richtwert 590 €/m² Front, Studio 54 auf Anfrage	1	196.80
22	EL6103801-3A-M · Kombidämpfer-Turm 2.03 oben (Eloma MULTIMAX 6 GN 1/1) 925×810×840 (chrombox.ch) 400 V · 10.5 kW · KW · Abwasser · Abluft	1	9'810.00
23	WH0920XL00 · Wandhaube -L 2000 mm mit LED (Chromonorm) 2000×900×450 (chrombox.ch) 230 V · 0.3 kW · Abluft	2	4'448.00
24	BIH4KTD14 · Herdanlage 2.10 (Berner Standherd Induktion 4 Kochstellen) 700×700×900 (chrombox.ch) 400 V · 14 kW · Abluft	1	12'972.00
25	BGHD80T · i-Vario L 2.23 Berner Bräter 800 800×700×900 (chrombox.ch) 400 V · 9.6 kW · Abluft	1	9'726.00
26	BHF1KTD · Fritteuse 2.11 (Berner BHF1KTD) 400×700×900 (chrombox.ch) 400 V · 9 kW · Abluft	1	5'231.00
27	BRHD40S · Grill 2.12 (Berner Rustica 400) 400×700×900 (chrombox.ch) 400 V · 4.8 kW · Abluft	1	5'481.00
28	EL6103801-3A-M · Kombidämpfer 2.22 (Eloma MULTIMAX 6 GN 1/1) 925×810×840 (chrombox.ch) 400 V · 10.5 kW · KW · Abwasser · Abluft	1	9'810.00
29	Gerätesockel Edelstahl 925×810×H700 mm unter Kombidämpfer 2.22 (Eloma MULTIMAX 6 GN... (Pos. 28) – Richtwert 590 €/m² Front, Studio 54 auf Anfrage	1	458.40
30	66406511 · Premium Kühlpult · 2 Kühlf. · steckerfertig · TK · Aggr. rechts 1310×660×760 (chrombox.ch) 230 V · 0.3 kW	2	12'672.00
31	636002H8 · Arbeitsplatte mit Aufkantung 2310×700 Wand B (Listenlänge 2500)	1	1'044.00
32	636002H8 · Arbeitsplatte mit Aufkantung 2310×700 Wand B (Listenlänge 2500)	1	1'044.00
33	Kühlzelle Incold EvoSystem 100 (100 mm) 2020×2020×2220 2020×2020×2220 230 V · 1 kW · Abwasser	1	0.00
34	Tiefkühlzelle Incold EvoSystem 160 (160 mm) 1740×2140×2340 1740×2140×2340 400 V · 2.5 kW · Abwasser	1	0.00
35	Lagergestell Fermostock 1200×460×1700, 4 Böden (Regal-Konfigurator) 1200×460×1700	1	0.00
36	IM-65NE-HC-C · Eismaschine HOSHIZAKI IM-65NE-HC-C 55 kg/24h 450×556×710 (chrombox.ch) 230 V · 0.5 kW · KW · Abwasser	1	5'026.00
37	7AMF05I5SA001 · Schockfroster / Schnellkühler FASTER-e 5 Gastronomie (GN) 760×710×830 (chrombox.ch) 230 V · 1.5 kW · Abwasser	1	5'194.00
38	CAKM011200 · Speiseresten-/Abfallkühler 1.01 1020×720×1082 (chrombox.ch) 230 V · 0.5 kW	1	3'502.00
39	9021125 · Zulauftisch mit Becken (Spülzone) 1250×720×875 (chrombox.ch) KW · Abwasser	1	3'016.00
40	5261001 · Haubenspülmaschine (Ackermann H 540) 635×755×1565 (chrombox.ch) 400 V · 10.5 kW · KW/WW · Abwasser	1	10'248.00
41	9021226 · Ablauftisch 1250 (Spülzone) 1250×720×875 (chrombox.ch)	1	2'086.00
42	A60501080667 · Unterspülemodul 800×660×760 (chrombox.ch) Vermerk: Fach unter dem Becken = Installationsfach für die Spülmaschine (Spül-/Glanzmittel, Wasserfilter, Siphon) KW/WW · Abwasser	1	1'479.60

Pos.	Artikel	Stk	CHF
43	Becken 500×400 in Arbeitsplatte eingeschweisst (Aufpreis Platte mit Becken) KW/WW · Abwasser	1	456.00
44	2361001 · Geschirrspülmaschine (Ackermann U 540) 600×600×760 (chrombox.ch) 400 V · 6.7 kW · KW/WW · Abwasser	1	6'032.00
45	636002H6 · Arbeitsplatte mit Aufkantung 1400×700 Wand D (Listenlänge 1500)	1	702.00
46	66405526 · Saladette · 2 Kühlf. · steckerfertig · Aggr. rechts 1310×660×760 (chrombox.ch) 230 V · 0.3 kW	1	5'680.80
47	VS-IVAQ15 · Vakuummachine 2.35 (VAC-STAR IVAQ15) 441×491×410 (chrombox.ch) 230 V · 0.5 kW	1	4'713.00
48	A60201080667 · Flügeltürmodul 800×660×760 (chrombox.ch) KW/WW · Abwasser	2	3'216.00
49	A60601040667 · Müllkippschrank 400×660×760 (chrombox.ch)	2	2'592.00
50	Stecknaht Arbeitsplatte (Plattenstücke max. 3000 mm) – Richtwert	3	450.00
51	636002F5 (Richtwert >3000) · Arbeitsplatte glatt 4820×700 Wand Insel E	1	1'890.00
52	114.107 · Wärmebrücke 2.25 (Infrarot 1220) 1220×300×120 (chrombox.ch) 230 V · 0.5 kW	1	811.00
53	BWSKTD70 · Wärmeschrank 2.24 (Berner BWSKTD70) 700×680×620 (chrombox.ch) 230 V · 0.8 kW	1	2'435.00
54	Gerätesockel Edelstahl 700×680×H230 mm unter Wärmeschrank 2.24 (Berner BWSKTD70) (Pos. 53) – Richtwert 590 €/m² Front, Studio 54 auf Anfrage	1	114.00
55	A60501050667 · Unterspülemodul 500×660×760 (chrombox.ch) Vermerk: Fach unter dem Becken = Installationsfach für die Spülmaschine (Spül-/Glanzmittel, Wasserfilter, Siphon) KW/WW · Abwasser	1	1'035.60
56	Becken 400×400 in Arbeitsplatte eingeschweisst (Aufpreis Platte mit Becken) KW/WW · Abwasser	1	450.00
57	1351001 · Gläserspüler Ausgabe (Ackermann U 430-2) 600×600×760 (chrombox.ch) 400 V · 3.9 kW · KW/WW · Abwasser	1	3'621.00
58	Gerätesockel Edelstahl 600×600×H90 mm unter Gläserspüler Ausgabe (Ackermann U 430-2) (Pos. 57) – Richtwert 590 €/m² Front, Studio 54 auf Anfrage	1	38.40
59	A60201040667 · Flügeltürmodul 400×660×760 (chrombox.ch) Vermerk: Installationsfach für Gläserspüler: Osmose, Spül- und Glanzmittel, Anschlüsse	1	1'088.40
60	9500085 · Umkehrosmoseanlage KPRO Compact 155×401×456 (chrombox.ch) Vermerk: im Installationsfach montiert 230 V · 0.1 kW · KW · Abwasser	1	2'492.00
61	636002F5 (Richtwert >3000) · Arbeitsplatte glatt 4620×700 Wand Insel F	1	1'810.80
62	Arbeitskorpus mit Marmorabdeckung 2.43 1200×700×900	1	0.00
63	FCA-7350-000 · Wandtablar 2.42 (Fermostock 1200) 1200×360×400 (chrombox.ch)	1	293.00
64	636002H9 (Richtwert >3000) · Arbeitsplatte mit Aufkantung 4620×700 Wand G	1	1'940.40
Total Streichpreis			186'288.20

Installationen (Richtwerte, bauseits):
Anschlussleistung total ca. 122.2 kW · 13 Geräte 400 V · 17 Geräte 230 V · 31 Wasseranschlüsse (KW/WW) · 28 Abwasseranschlüsse · 11 Geräte mit Abluft/Lüftung · 6 Steckdosen bauseits. Genaue Werte gemäss Gerätedatenblatt; Planung der Installationen durch den Elektriker/Sanitär.

Richtofferte, unverbindlich. Masse und Ausführung werden vor der Bestellung durch die T101 AG geprüft. Arbeitsplatten nach Liste Complementary Line, Sockel nach Kühlfachanzahl. Geräte nach Shop-Preis chrombox.ch. Kühl-/Tiefkühlzellen nach Kühlzellen-Konfigurator. Lieferung, Montage und Anschlüsse nach Aufwand oder separater Offerte. Es gelten die Nutzungsbedingungen für Pläne und Richtofferten der T101 AG (akzeptiert am –). Gerichtsstand Zug.

Kontakt: chrombox Planer · ·

chrombox KÜHLEN · KOCHEN · SPÜLEN T101 AG chrombox · Ruessenstrasse 11 · 6340 Baar 041 241 11 01 · info@chrombox.ch · chrombox.ch	PROJEKT Grossküche Restaurant mit Kühl- und Tiefkühlraum	KUNDE Restaurant Musterhof	ADRESSE Musterstrasse 1, 6340 Baar	PLAN Richtofferte
	PLAN-NR. RP-260916-609	DATUM 16.09.2026	BEARBEITER chrombox	MASSSTAB Masse in mm